

- ETIQUETAS:
- 1

QGBT
- 2

MULTIMEDIDOR
- 3

SELEÇÃO – MB01/MB02
- 4

COMANDO LIGADO
- 5

COMANDO ILUMINAÇÃO
- 6

BOTÃO DESLIGAMENTO EMERGENCIA (NOTA 1)
- 7

MB01
- 8

MB02
- 9

MANUAL/DESL./AUTOMÁTICO
- 10

LOCAL/REMOTO
- 11

LIGA/DESLIGA
- 12


MB DESLIGADA
- 13

MB LIGADA
- 14

MB DEFEITO
- 15


MB HORÍMETRO
- 16

ENTRADA DE AR – VENTILAÇÃO FORÇADA COM FILTRO

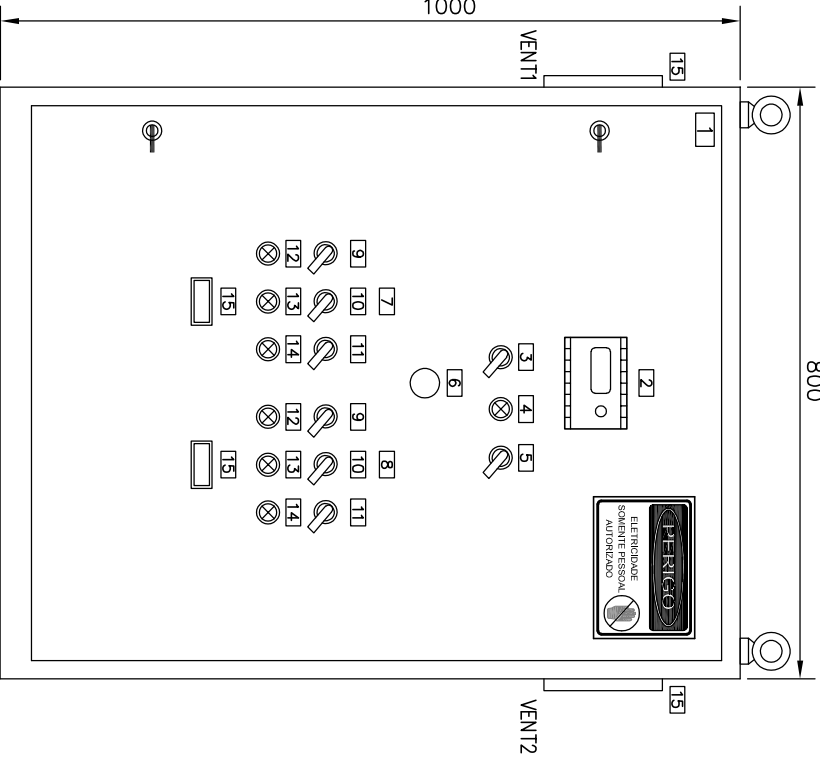



QGBT - VISTA FRONTAL

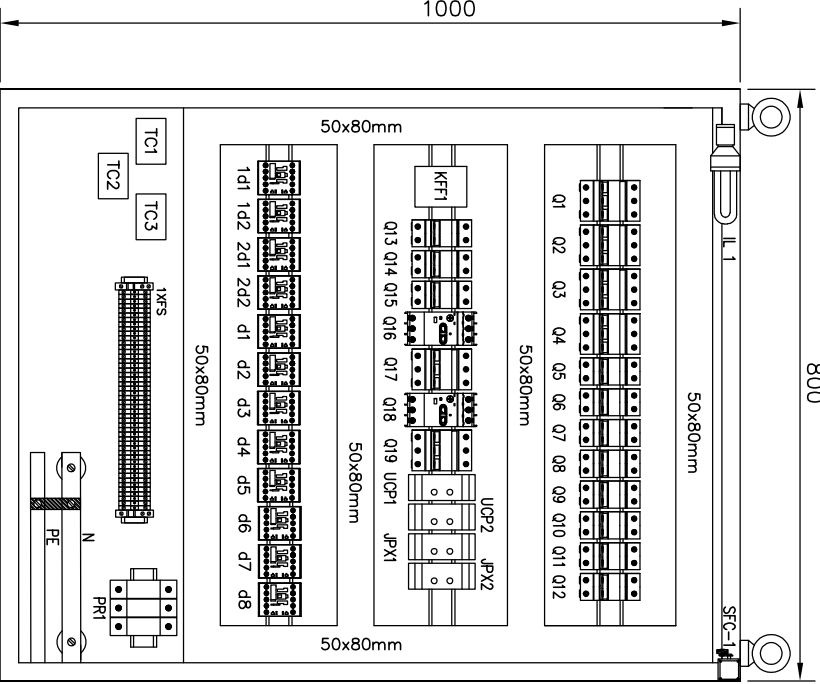ESCALA 1:10



QGBT - VISTA INTERNA

ESCALA 1:10

				PROJETO EXECUTIVO - ESTÂNCIA PORTO VELHO EEE-EPV-01 - PROJETO ELÉTRICO DIAGRAMA UNIFILAR E DE COMANDO DO QGBT				PROJETA		 RESTELO SOLUÇÕES EM SANEAMENTO		MUNICÍPIO DE JACAREÍ/SP SAAE - Serviço Autônomo de Água e Esgoto		 SAAE Serviço Autônomo de Água e Esgoto	
				Desenho: CP		Data: 03/2019		DES Nº: 01718-DE-EEE-EL-001				SIST./MUN.: SAAE – JACAREÍ / SP		UD. CONST.:EEE1	
				Conferido: LEP		Data: 03/2019						PROJETO: PROJETO ELÉTRICO E DE AUTOMAÇÃO		FOLHA 12/14	
				Aprovado: EMF		Data: 03/2019						CONTEÚDO: DESENHO MECÂNICO		DATA 29/03/2019	
												QGBT		ESCALA SEM ESCALA	
0	EMIÇÃO FINAL	29/03/2019	RESTELO	PIAZZA											
Nº	DESCRÇÃO DA REVISÃO	DATA	EMPRESA	RESP. TÉCNICO											

NOTA 1: O BOTÃO DE DESLIGAMENTO DE EMERGENCIA, TIPO COGUMELO, DEVERÁ SER INSTALADO NA ALTURA DO PEITO DE UMA PESSOA, A FIM DE FACILITAR SEU USO.

MUNICÍPIO DE JACAREÍ/SP		<div><div>Sae</div><div>Serviço Autônomo de Água e Esgoto</div><div>JACAREÍ</div></div>	
SAAE - Serviço Autônomo de			
Água e Esgoto			
SIST./MUN.: SAAE – JACAREÍ / SP		PROJETO: PROJETO ELÉTRICO E DE AUTOMAÇÃO	
UP. CONST.:EEE1		CONTÉUDO: DESENHO MECÂNICO	
QGBT		FOLHA 12/14	
		DATA 29/03/2019	
		ESCALA SEM ESCALA	