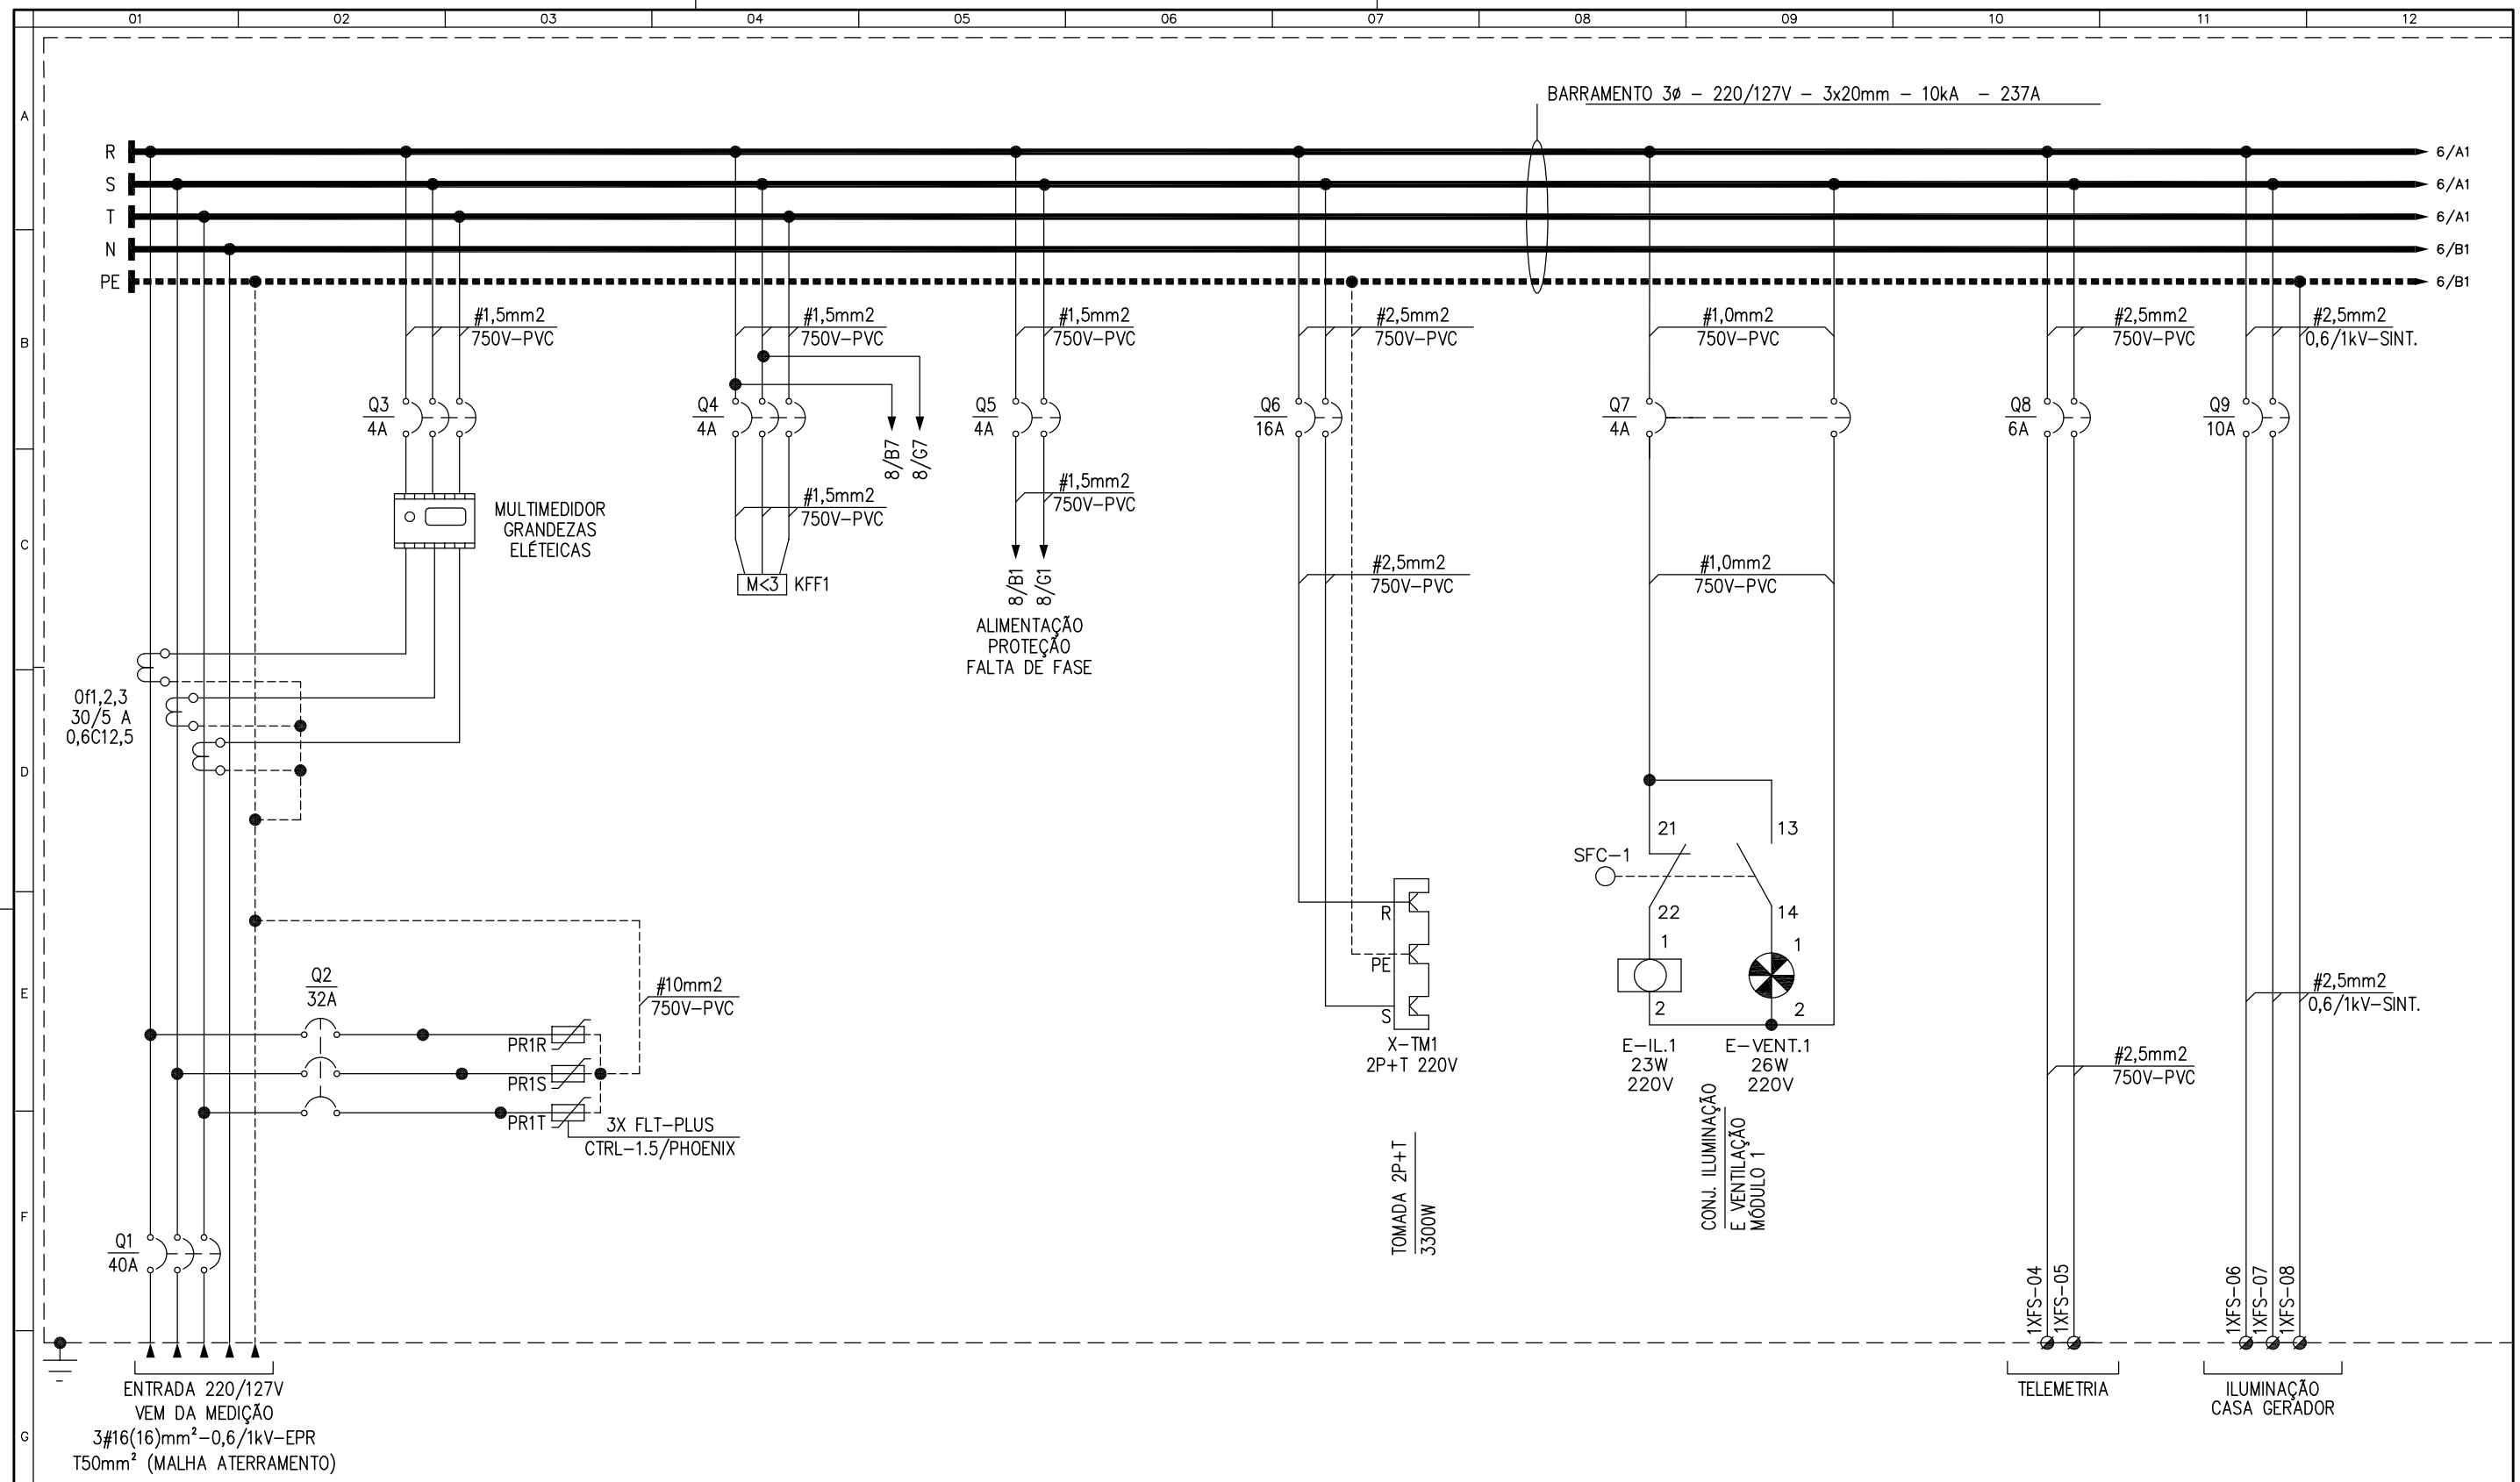


EDUARDO MELIM FERREIRA:00420021922
Assinado de forma digital por EDUARDO MELIM FERREIRA:00420021922 Dados: 2020.07.18 08:26:50 -03'00'

| N° | DESCRIÇÃO DA REVISÃO | DATA | EMPRESA | RESP. TÉCNICO |
|---|---|---|---|---|
| 0 | EMISSÃO FINAL | 29/03/2019 | RESTELO | PIAZZA |

**PROJETO EXECUTIVO - ESTÂNCIA PORTO VELHO**
**EEE-EPV-01 - PROJETO ELÉTRICO**
**DIAGRAMA UNIFILAR E DE COMANDO DO QGBT**

| | | | |
|---|---|---|---|
| Desenho: | CP | Data: | 03/2019 |
| Conferido: | LEP | Data: | 03/2019 |
| Aprovado: | EMF | Data: | 03/2019 |

PROJETISTA
RESTELO SOLUÇÕES EM SANEAMENTO

DES N°: 01718-DE-EEE-EL-003

RESP. TÉCNICO PROJETO:
ENG°. ELETRICISTA LUIZ EDUARDO PIAZZA CREA N°: 69.970/D

**MUNICÍPIO DE JACAREÍ/SP**
**SAAE - Serviço Autônomo de Água e Esgoto**

SIST./MUN.: SAAE – JACAREÍ / SP
UD. CONST.: EEE03

saae Serviço Autônomo de Água e Esgoto JACAREÍ

PROJETO: PROJETO ELÉTRICO E DE AUTOMAÇÃO
CONTEÚDO: DIAGRAMA MULTIFILAR QGBT

| | |
|---|---|
| FOLHA | 5/14 |
| DATA | 29/03/2019 |
| ESCALA | SEM ESCALA |