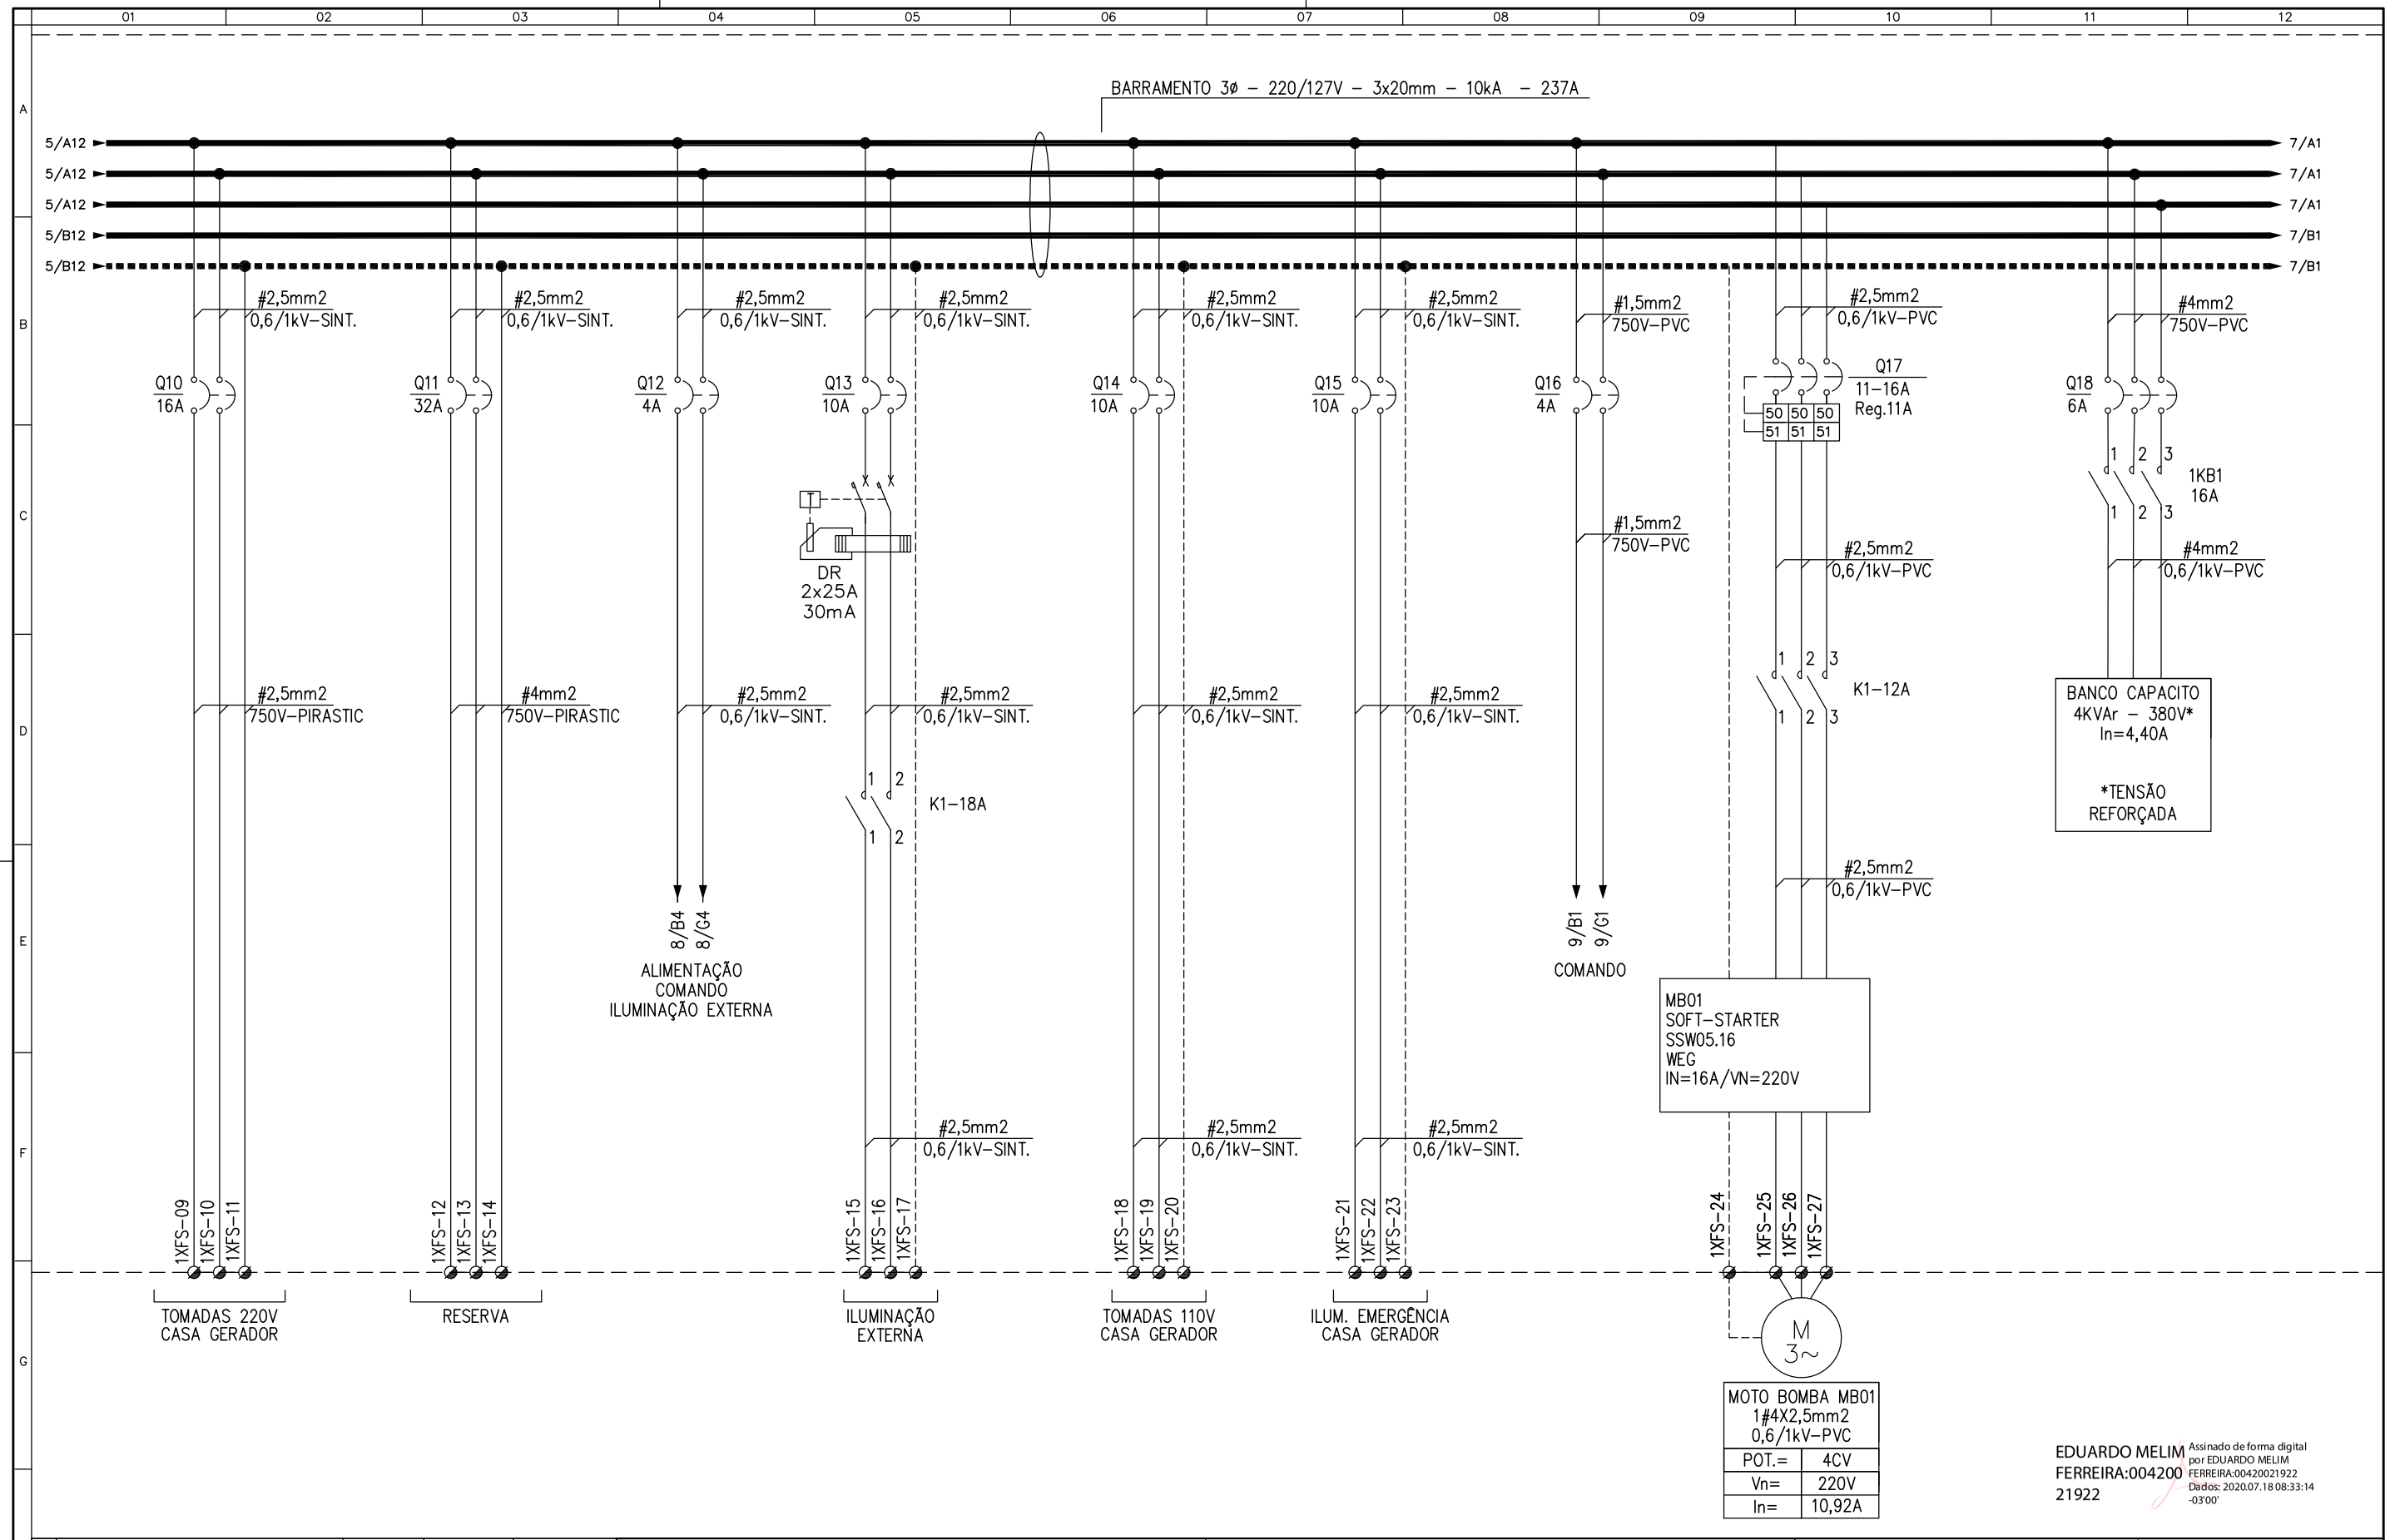

EDUARDO MELIM FERREIRA:00420021922

Assinado de forma digital por EDUARDO MELIM FERREIRA:00420021922
Dados: 2020.07.18 08:33:14 -03'00'

N°	DESCRIÇÃO DA REVISÃO	DATA	EMPRESA	RESP. TÉCNICO
0	EMISSÃO FINAL	29/03/2019	RESTELO	PIAZZA

PROJETO EXECUTIVO - ESTÂNCIA PORTO VELHO
EEE-EPV-01 - PROJETO ELÉTRICO
DIAGRAMA UNIFILAR E DE COMANDO DO QGBT

Desenho:	CP	Data:	03/2019
Conferido:	LEP	Data:	03/2019
Aprovado:	EMF	Data:	03/2019

PROJETISTA

RESTELO SOLUÇÕES EM SANEAMENTO

DES N°: 01718-DE-EEE-EL-004

RESP. TÉCNICO PROJETO:
ENG°. ELETRICISTA LUIZ EDUARDO PIAZZA CREA N°: 69.970/D

MUNICÍPIO DE JACAREÍ/SP
SAAE - Serviço Autônomo de Água e Esgoto

SIST./MUN.: SAAE – JACAREÍ / SP
UD. CONST.: EEE04

saae Serviço Autônomo de Água e Esgoto JACAREÍ

PROJETO: PROJETO ELÉTRICO E DE AUTOMAÇÃO
CONTEÚDO: DIAGRAMA MULTIFILAR QGBT

FOLHA	6/14
DATA	29/03/2019
ESCALA	SEM ESCALA