

|A:


BASE TOPOGRÁFICA DE REFERÊNCIA
SISTEMA DE COORDENADAS GEODÉSICAS
SISTEMA DE PROJEÇÃO: TRANSVERSA
MEDIÇÃO CENTRAL: 45° W G.
DATUM HORIZONTAL: SIRGAS-2000
DATUM VERTICAL: MARCGO-2000
DATA DA EXECUÇÃO DO MAPEAMENTO: JAN / 2002

2 - PROJETO EXECUTIVO DO SISTEMA DE ESGOTOAMENTO ESTÁTICA PORTO NOVO
DESENHO N.º: 100-DE-RC-H-116
DATA DA EXECUÇÃO DO LEVANTAMENTO: JAN / 2016

NOTAS:

AT - ASFALTO
DN - DRENAGEM
CT - COTA
TN - TERRENO NATURAL

LEGENDA:

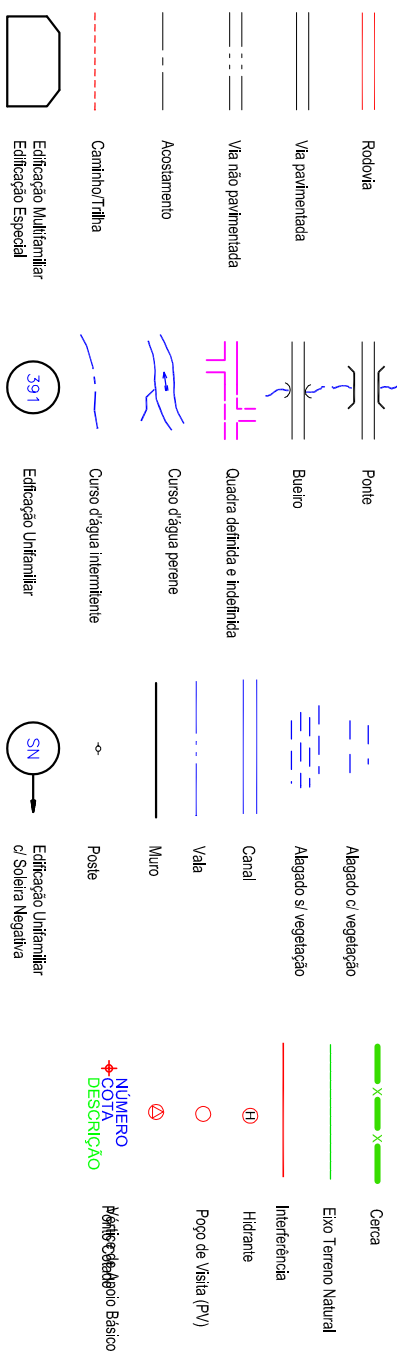


Nº	REVISÃO	DATA
RO	EMISSÃO FINAL	07/2018

ENG. CIVIL EDUARDO M. FERREIRA

REC: 5068895.371-SP - ART 28027230.80450508

PLANTA CHAVE:

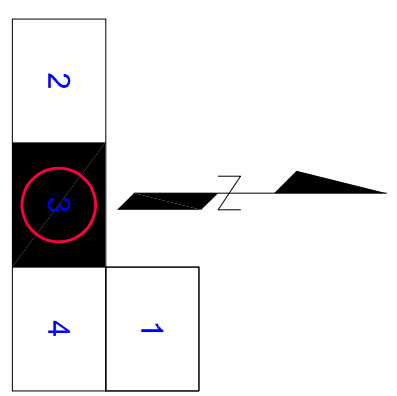

 RESTELO Soluções em Saneamento		 SAAE Serviço Autônomo de Água e Esgoto	
Desenhado: RF Aproveitado: RF DES N.º: 017/18-DE-STC-033		Data: 07/2018 Data: 07/2018 Data: 07/2018	
Projeto: RF/EMF Escala: 1/1000		Data: 10/07/2018 Revisão: 0 Folha N.º: 3/4	