
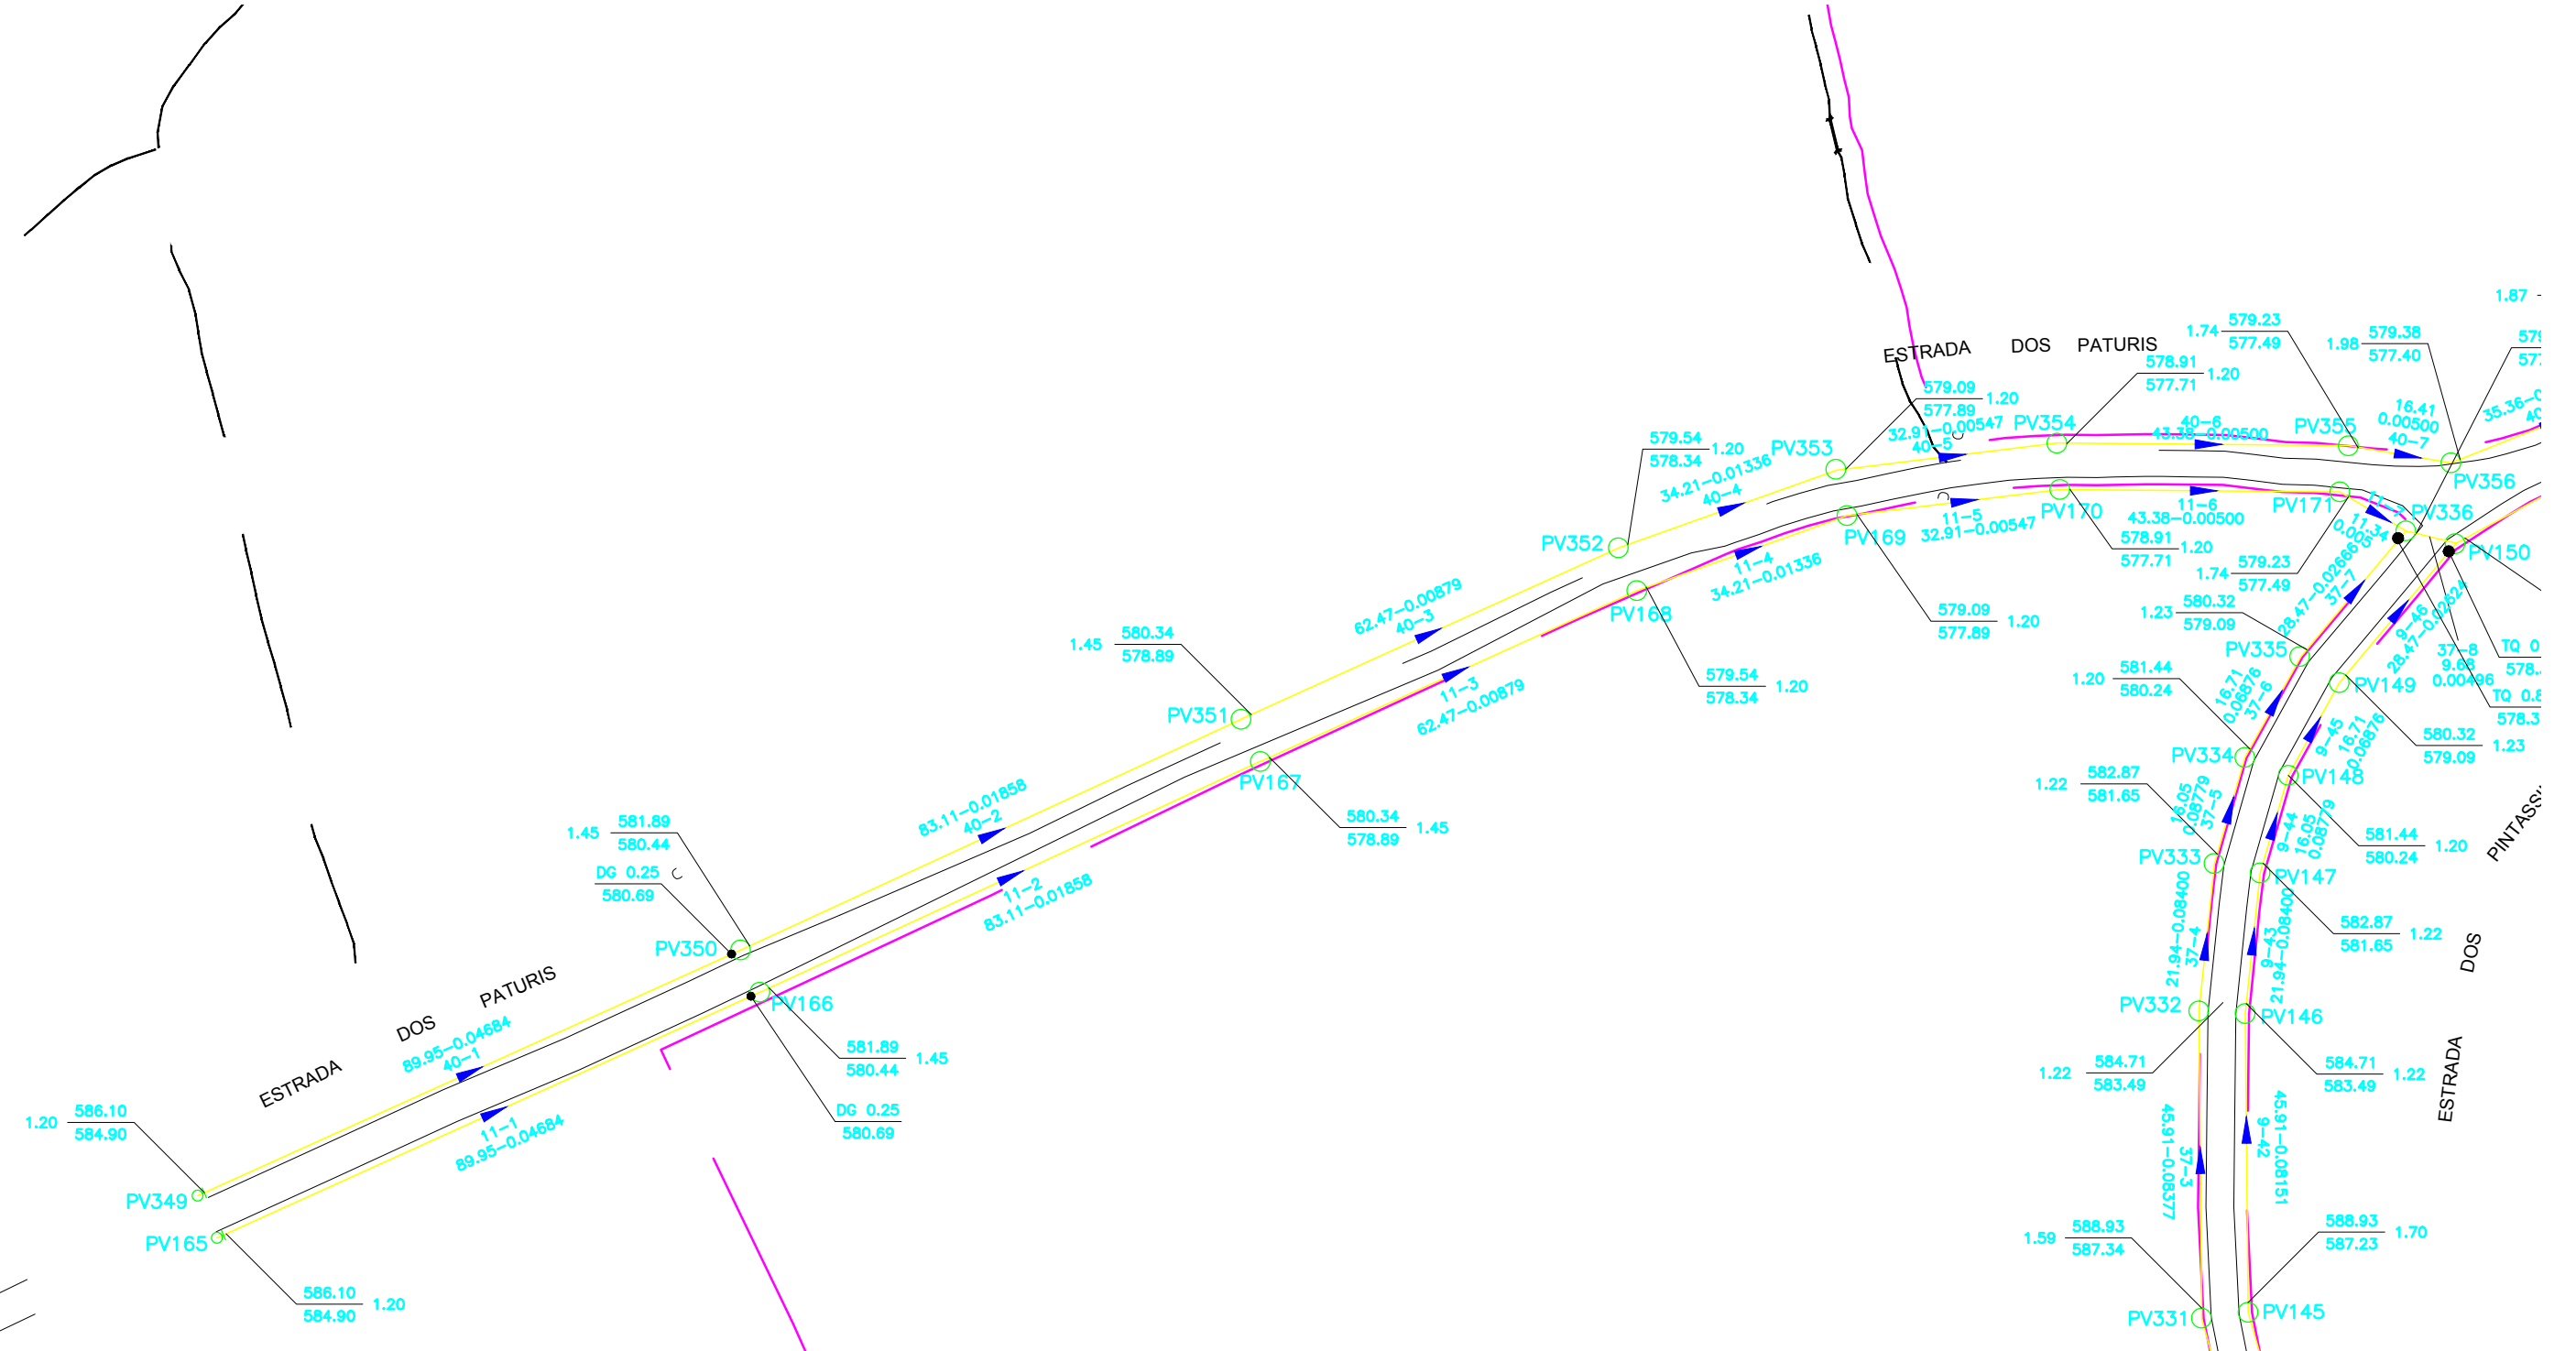


TABELA LARGURA DE VALA	
PROF. MÉDIA (m)	L (m)
até 1,25m	0,60 m
1,25m a 2,00m	0,80 m
2,00m a 2,50m	1,00 m
2,50m a 3,00m	1,20 m
3,00m a 3,50m	1,35 m
3,50m a 4,50m	1,60 m
acima de 4,50m	1,90 m

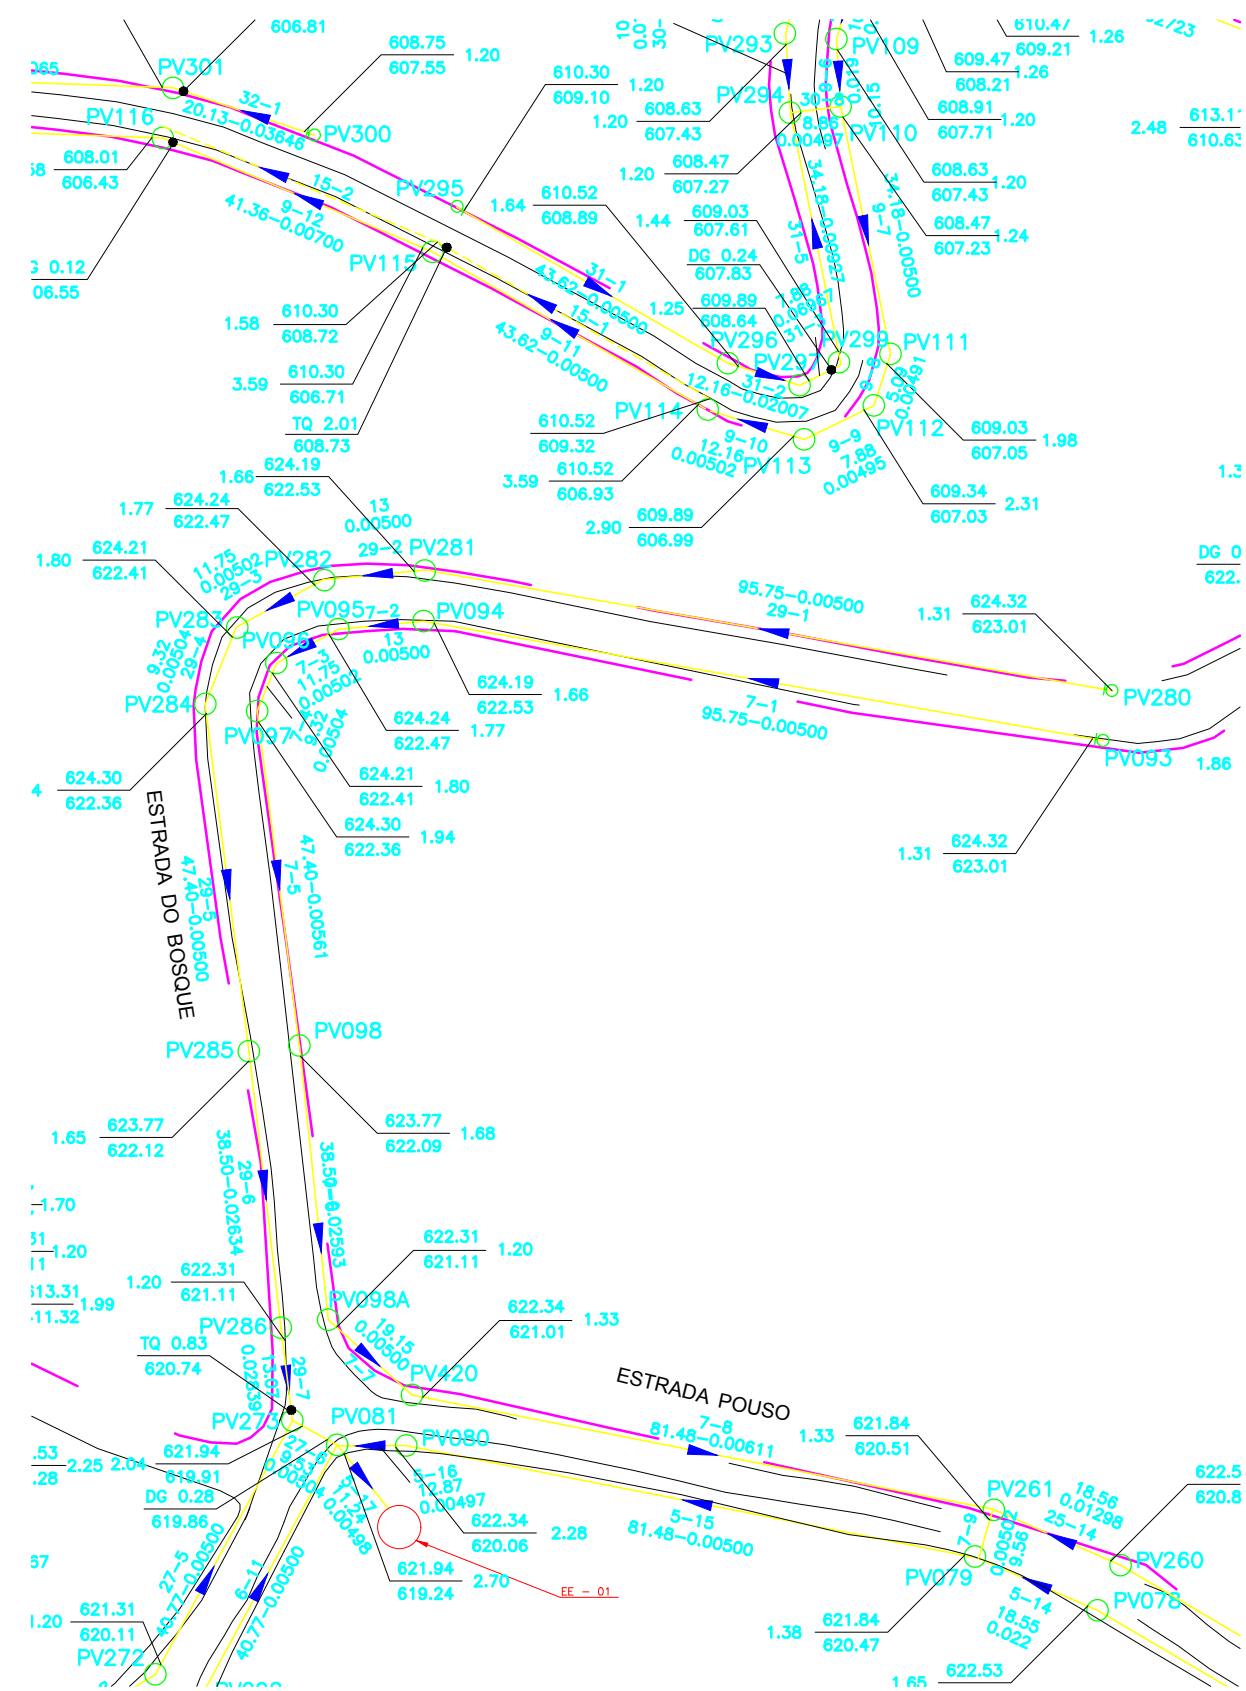


DESENHOS DE REFERÊNCIA:

1 - PROJETO EXECUTIVO - ESTÂNCIA PORTO VELHO
LEVANTAMENTO TOPOGRÁFICO E CADASTRAL
(SAD69) - PLANTA - DESENHO N°.: 01718-DE-STC-001


NOTAS:

DIÂMETRO NOMINAL DA TUBULAÇÃO DA REDE COLETORA
TODO EM DN 150 MM

LEGENDA REDE COLETORA:

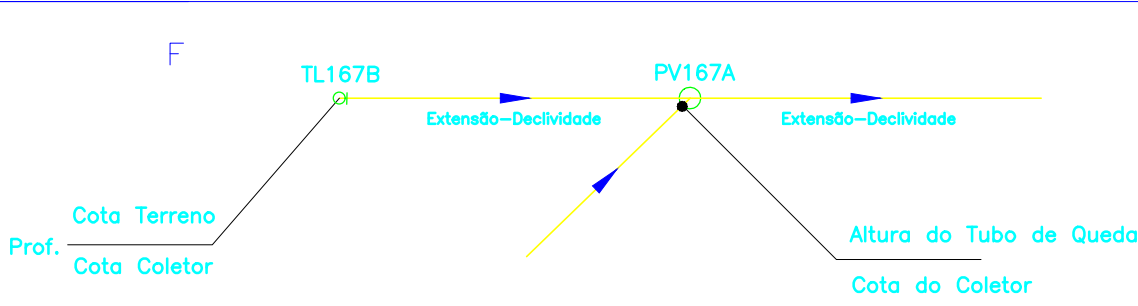


LEGENDA:

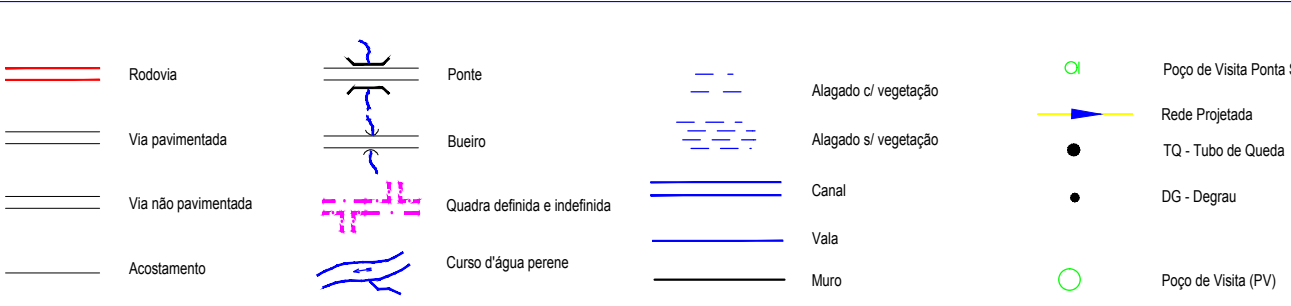

N°	REVISÃO	DATA
R0	EMISSION FINAL	09/2018
R1	AJUSTE ORÇAMENTO	01/2019
R2	REVISÃO ESCORAMENTO	02/2020
ENG. CIVIL EDUARDO M. FERREIRA		
CREA 5068995371-SP - ART 28027230180450508		

PLANTA CHAVE:

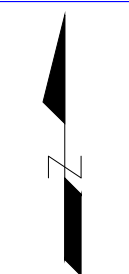

RESTELO
SOLUÇÕES EM SANEAMENTO

Desenho: RCQ Data: 01/2019
Conferido: RCQ Data: 01/2019
Aprovado: EMF Data: 01/2019

DES N°: 01718-DE-PHR-009

Projeto: RCQ/EMF
Escala: 1/1000

SAAE
Serviço Autônomo de Água e Esgoto
JACAREÍ

MUNICÍPIO DE JACAREÍ/SP
SAAE - Serviço Autônomo de
Água e Esgoto

PROJETO EXECUTIVO - ESTÂNCIA PORTO VELHO
PROJETO HIDRÁULICO DA REDE COLETORA
PERFIL COLETORES 7 e 11

Data: 27/02/2020
Revisão: 2
Folha N°: 1/1