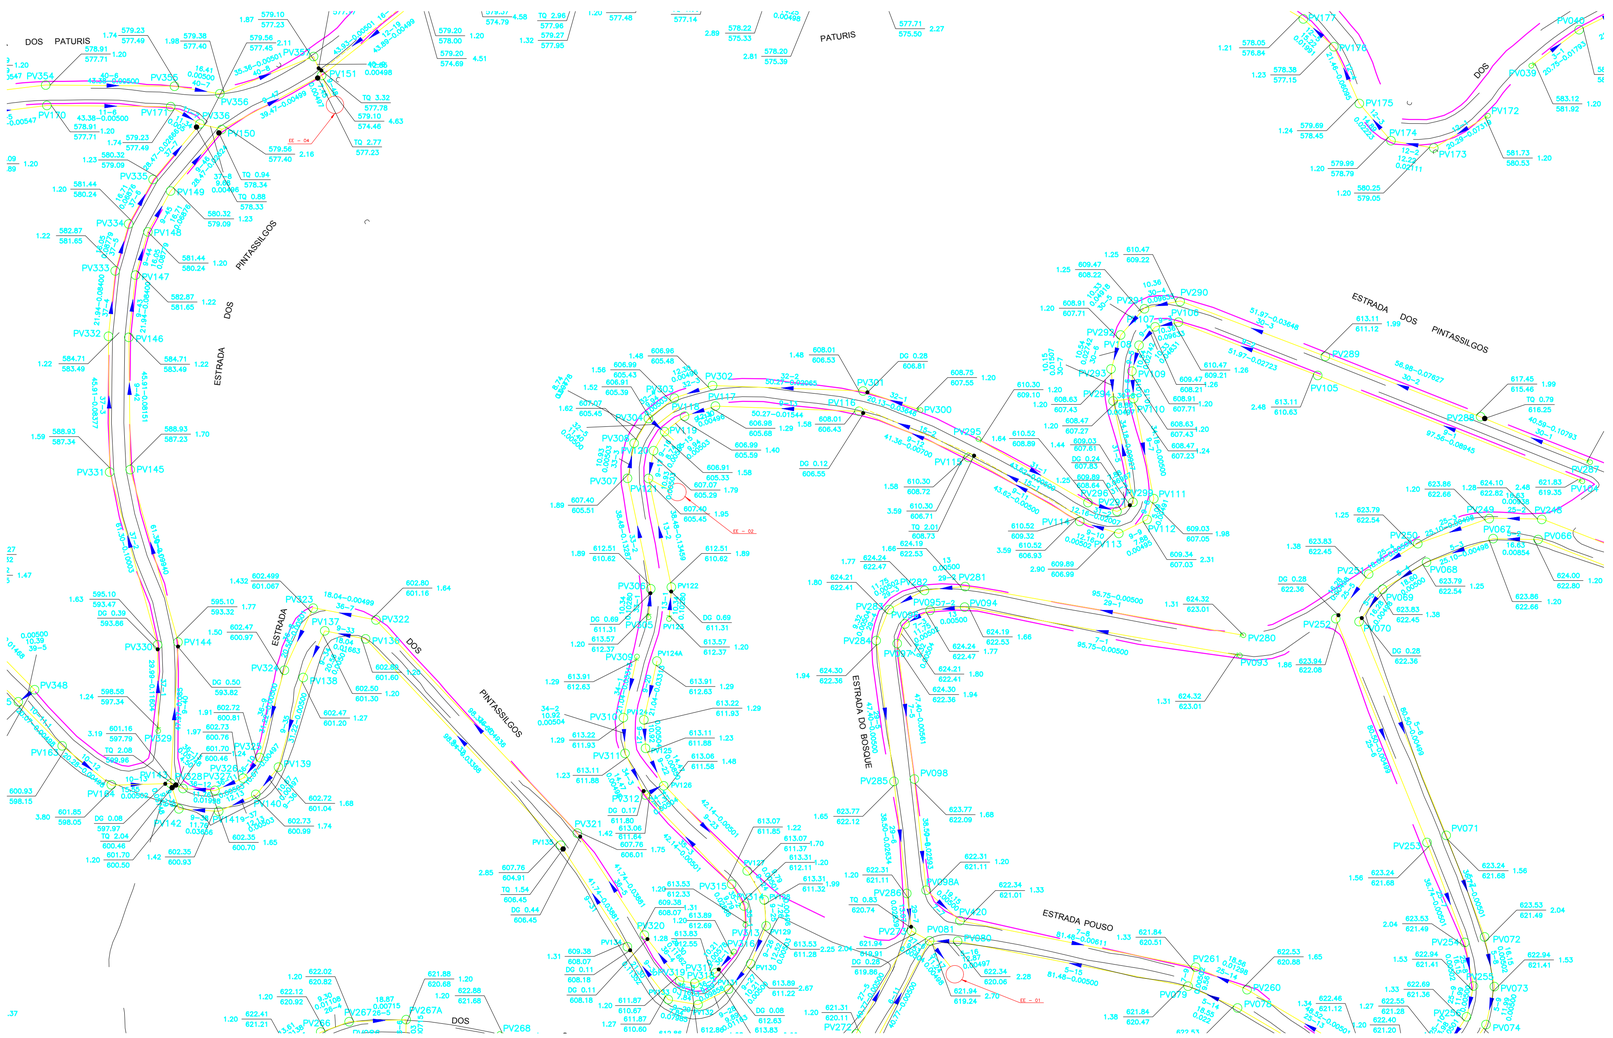

EDUARDO MELIM FERREIRA:00420021922

Assinado de forma digital por EDUARDO MELIM FERREIRA:00420021922
Dados: 2020.07.18 07:49:50 -03'00'

DESENHOS DE REFERÊNCIA:

1 - PROJETO EXECUTIVO - ESTÂNCIA PORTO VELHO
LEVANTAMENTO TOPOGRÁFICO E CADASTRAL
(SAD69) - PLANTA - DESENHO Nº.: 01718-DE-STC-001

NOTAS:

DIÂMETRO NOMINAL DA TUBULAÇÃO DA REDE COLETORA TODO EM DN 150 MM

LEGENDA REDE COLETORA:

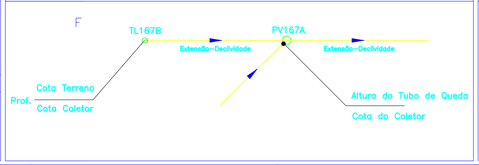

LEGENDA:

- Rodovia
- Via pavimentada
- Via não pavimentada
- Acostamento
- Caminho/Trilha
- Ponte
- Bueiro
- Quadra definida e indefinida
- Curso d'água perene
- Curso d'água intermitente
- Alagado c/ vegetação
- Alagado s/ vegetação
- Canal
- Vala
- Muro
- Poste
- Poço de Visita Ponta Seca
- Rede Projetada
- TQ - Tubo de Queda
- DG - Degrau
- Poço de Visita (PV)
- Vértice de Apoio Básico

Nº	REVISÃO	DATA
R0	EMISSÃO FINAL	09/2018
R1	AJUSTE ORÇAMENTO	01/2019
R2	REVISÃO ESCORAMENTO	02/2020

ENG. CIVIL EDUARDO M. FERREIRA
CREA 5068995371-SP – ART 28027230180450508

PLANTA CHAVE:

RESTELO SOLUÇÕES EM SANEAMENTO

saae Serviço Autônomo de Água e Esgoto JACAREÍ

MUNICÍPIO DE JACAREÍ/SP

SAAE - Serviço Autônomo de Água e Esgoto

Desenho:	RCQ	Data:	01/2019
Conferido:	RCQ	Data:	01/2019
Aprovado:	EMF	Data:	01/2019

DES Nº: 01718-DE-PHR-010

PROJETO EXECUTIVO - ESTÂNCIA PORTO VELHO
PROJETO HIDRÁULICO DA REDE COLETORA
PERFIL COLETOR 9

Projeto:	Escala:	Data:	Revisão:	Folha Nº:
RCQ/EMF	1/1000	27/02/2020	2	3/3