PERFIL COLETOR 45

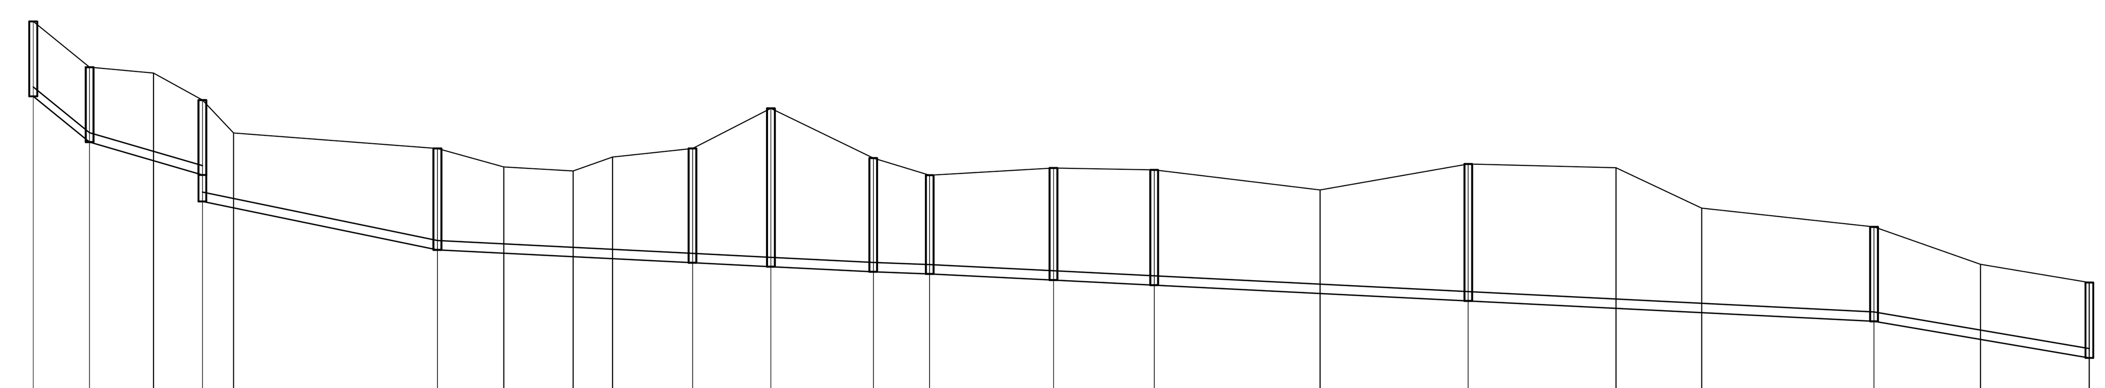

ESTACAS	PRF	CC	CT	PVM / OBS
	1.200	576.467	577.667	PV379
	1.200	575.734	576.934	
	1.200	575.734	576.934	PV380
045-002E01	1.404	575.436	576.840	
	1.200	575.209	576.409	DG 0.425 m
	1.625	574.784	576.409	PV381
045-003E01	1.200	574.682	575.882	
	1.625	574.010	575.635	
	1.625	574.010	575.635	PV382
045-004E01	1.380	573.957	575.337	
045-004E02	1.373	573.902	575.275	
045-004E03	1.624	573.870	575.494	
	1.827	573.806	575.633	
	1.827	573.806	575.633	PV383
	2.531	573.743	576.274	
	2.531	573.743	576.274	PV384
	1.820	573.661	575.481	
	1.820	573.661	575.481	PV385
	1.578	573.626	575.204	
	1.578	573.626	575.204	PV386
	1.793	573.527	575.320	
	1.793	573.527	575.320	PV387
	1.843	573.447	575.290	
	1.843	573.447	575.290	PV388
045-010E01	1.656	573.315	574.971	
	2.189	573.196	575.385	
	2.189	573.196	575.385	PV389
045-011E01	2.248	573.078	575.326	
045-011E02	1.670	573.010	574.680	
	1.513	572.868	574.381	
	1.513	572.868	574.381	PV390
045-012E01	1.200	572.579	573.779	
	1.204	572.284	573.488	EE – 06
045-012E02	1.204	572.284	573.488	

COL-TRE	COMP-DIAM	DECLIV	ACUMUL.	VAZÃO (l/s)	MATERIAL	PAVIMENTO	ESCORAMENTO	ESGOTAMENTO
45-1	5.80-150	0.12638	5.80	0.0139	PVC	TERRA	–	–
45-2	18.03-150	0.02912	23.83	0.0572	PVC	TERRA	PONT.	–
45-3	37.53-150	0.02062	61.36	0.1474	PVC	TERRA	PONT. / PONT.	–
45-4	40.76-150	0.00500	102.12	0.2453	PVC	TERRA	PONT. / PONT. / PONT. / DESC.	–
45-5	12.53-150	0.00503	114.65	0.2754	PVC	TERRA	BLIND.	–
45-6	16.36-150	0.00501	131.01	0.3147	PVC	TERRA	BLIND.	–
45-7	7.06-150	0.00496	138.07	0.3317	PVC	TERRA	DESC.	REB.
45-8	19.78-150	0.00501	157.85	0.3792	PVC	TERRA	DESC.	REB.
45-9	16.10-150	0.00497	173.95	0.4179	PVC	TERRA	DESC.	REB.
45-10	50.16-150	0.00500	224.11	0.5384	PVC	TERRA	DESC. / BLIND.	REB.
45-11	64.82-150	0.00506	288.93	0.6941	PVC	TERRA	BLIND. / DESC. / DESC.	REB.
45-12	34.40-150	0.01698	323.33	0.7768	PVC	TERRA	PONT. / PONT.	REB.

PERFIL COLETOR 46

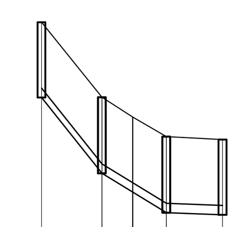

ESTACAS	PRF	CC	CT	PVM / OBS
	1.200	574.160	575.360	PV391
	1.218	572.947	574.165	
	1.218	572.947	574.165	PV392
046-002E01	1.200	572.647	573.847	
	1.218	572.318	573.536	
	1.218	572.318	573.536	PV393
	1.202	572.286	573.488	EE – 06

COL-TRE	COMP-DIAM	DECLIV	ACUMUL.	VAZÃO (l/s)	MATERIAL	PAVIMENTO	ESCORAMENTO	ESGOTAMENTO
46-1	9.67-150	0.12544	9.67	0.0232	PVC	TERRA	–	–
46-2	10.31-150	0.06101	19.98	0.0480	PVC	TERRA	–	–
46-3	6.38-150	0.00502	26.36	0.0633	PVC	TERRA	–	–

PERFIL COLETOR 47

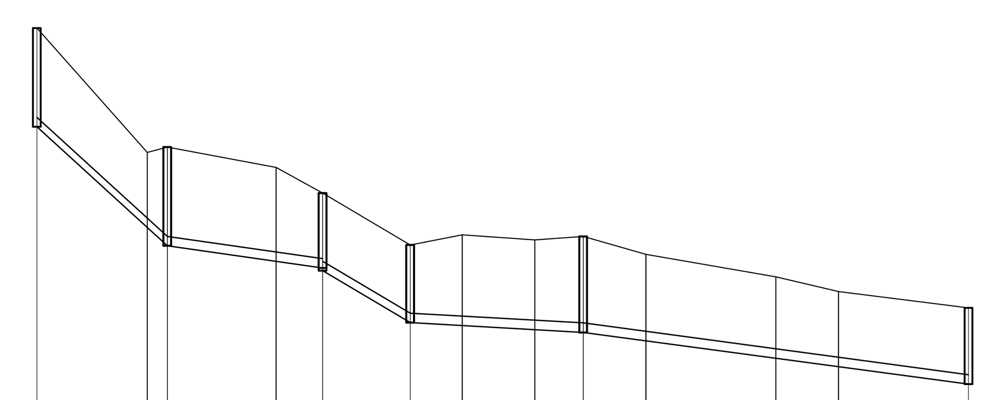

ESTACAS	PRF	CC	CT	PVM / OBS
	1.578	576.466	578.044	PV394
047-001E01	1.200	574.853	576.053	
	1.578	574.561	576.139	PV395
047-002E01	1.505	574.312	575.817	
	1.200	574.205	575.405	DG 0.041 m
	1.241	574.164	575.405	PV396
	1.241	573.335	574.576	
	1.241	573.335	574.576	PV397
047-004E01	1.445	573.293	574.738	
047-004E02	1.420	573.236	574.656	
	1.533	573.178	574.711	
	1.533	573.178	574.711	PV398
047-005E01	1.384	573.043	574.427	
047-005E02	1.300	572.765	574.065	
047-005E03	1.200	572.630	573.830	
	1.219	572.351	573.570	EE – 05

COL-TRE	COMP-DIAM	DECLIV	ACUMUL.	VAZÃO (l/s)	MATERIAL	PAVIMENTO	ESCORAMENTO	ESGOTAMENTO
47-1	20.83-150	0.09145	20.83	0.0500	PVC	TERRA	PONT. / PONT.	BOMBA
47-2	24.82-150	0.01434	45.65	0.1096	PVC	TERRA	DESC. / PONT.	BOMBA
47-3	14-150	0.05921	60	0.1432	PVC	TERRA	–	BOMBA
47-4	27.63-150	0.00568	87.28	0.2096	PVC	TERRA	PONT. / PONT. / PONT.	BOMBA
47-5	61.56-150	0.01343	148.84	0.3575	PVC	TERRA	PONT. / PONT. / –	–

PERFIL COLETOR 48

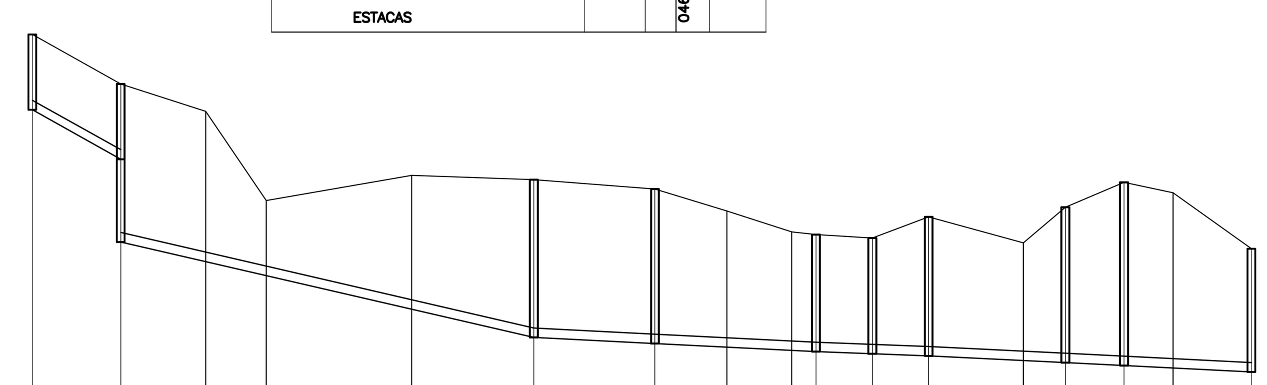

ESTACAS	PRF	CC	CT	PVM / OBS
	1.200	575.792	576.992	PV399
	1.200	575.001	576.201	TQ 1.322 m
	2.522	573.679	576.201	PV400
048-002E03	2.401	573.365	575.766	
048-002E02	1.200	573.141	574.341	
048-002E01	2.138	572.604	574.742	
	2.522	572.153	574.675	
	2.522	572.153	574.675	PV401
	2.467	572.056	574.523	
	2.467	572.056	574.523	PV402
048-004E02	2.175	571.998	574.173	
048-004E01	1.895	571.946	573.841	
	1.868	571.927	573.795	
	1.868	571.927	573.795	PV403
	1.848	571.894	573.742	
	1.848	571.894	573.742	PV404
	2.220	571.860	574.080	
	2.220	571.860	574.080	PV405
048-007E01	1.882	571.784	573.666	
	2.481	571.751	574.232	
	2.481	571.751	574.232	PV406
	2.928	571.704	574.632	
	2.928	571.704	574.632	PV407
048-009E01	2.801	571.665	574.466	
	1.968	571.602	573.570	EE – 05

COL-TRE	COMP-DIAM	DECLIV	ACUMUL.	VAZÃO (l/s)	MATERIAL	PAVIMENTO	ESCORAMENTO	ESGOTAMENTO
48-1	14.13-150	0.05598	14.13	0.0340	PVC	TERRA	–	–
48-2	65.98-150	0.02313	80.11	0.1925	PVC	TERRA	BLIND. / DESC. / DESC. / BLIND.	–
48-3	19.35-150	0.00501	99.46	0.2390	PVC	TERRA	BLIND.	REB.
48-4	25.73-150	0.00501	125.19	0.3008	PVC	TERRA	BLIND. / BLIND. / DESC.	REB.
48-5	6.50-150	0.00508	131.69	0.3164	PVC	TERRA	DESC.	REB.
48-6	6.87-150	0.00495	138.56	0.3329	PVC	TERRA	BLIND.	REB.
48-7	21.85-150	0.00499	160.41	0.3854	PVC	TERRA	BLIND.	REB.
48-8	9.37-150	0.00502	169.78	0.4079	PVC	TERRA	BLIND.	–
48-9	20.36-150	0.00501	190.14	0.4568	PVC	TERRA	BLIND.	–

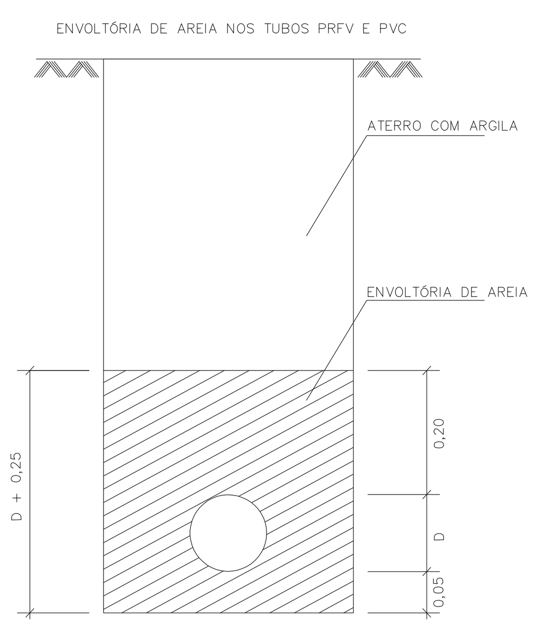

LEGENDA–ESCORAMENTO/ESGOTAMENTO:

PONT.	PONTALETEAMENTO	BOMBA	ESGOTAMENTO COM BOMBA
DESC.	DESCONTÍNUO	REB.	REBAIXAMENTO DO LENÇOL FREÁTICO
BLIND.	BLINDAGEM		
EST/PRA	ESTACA - PRANCHA		
MET/MAD	METÁLICO - MADEIRA		

EDUARDO MELIM FERREIRA:00420021922

Assinado de forma digital por EDUARDO MELIM FERREIRA:00420021922
Dados: 2020.07.18 07:51:53 -03'00'

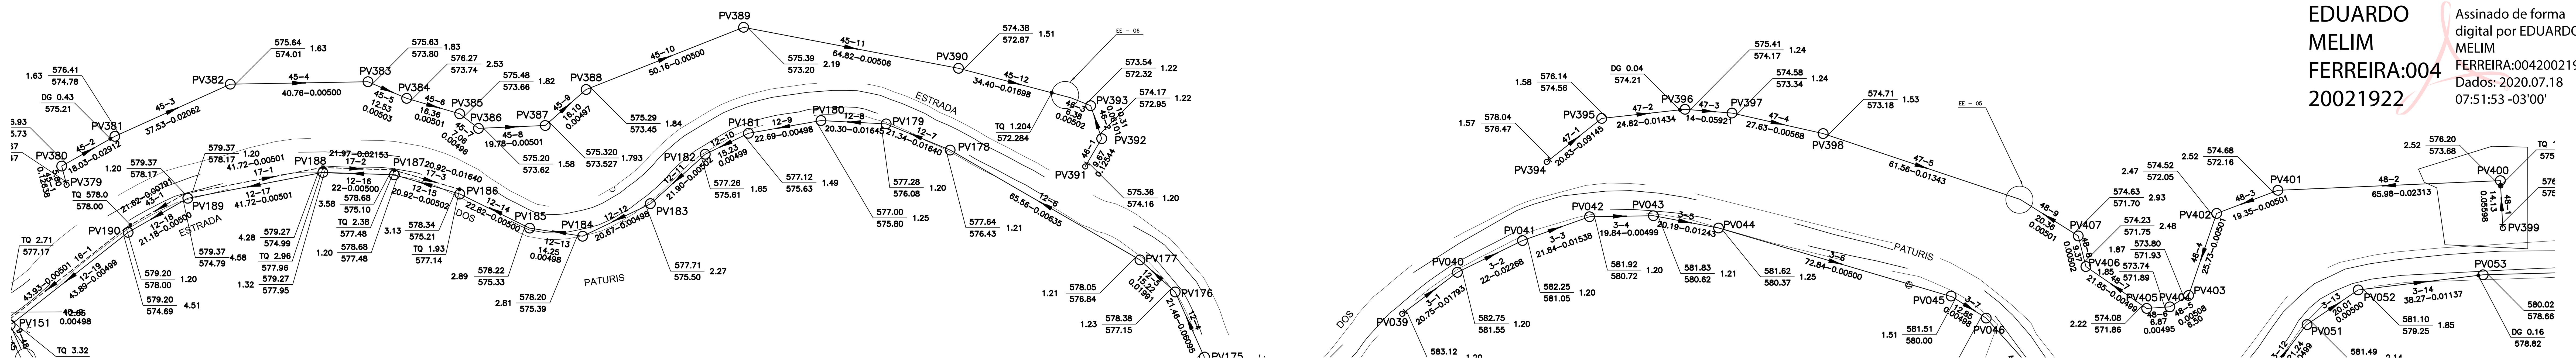

DESENHOS DE REFERÊNCIA:

1 - PROJETO EXECUTIVO - ESTÂNCIA PORTO VELHO LEVANTAMENTO TOPOGRÁFICO E CADASTRAL (SAD69) - PLANTA - DESENHO Nº.: 01718-DE-STC-001

NOTAS:

DIÂMETRO NOMINAL DA TUBULAÇÃO DA REDE COLETORA TODO EM DN 150 MM

LEGENDA REDE COLETORA:

TL167B — Extensão–Declividade — PV167A — Extensão–Declividade

Prof. — Cota Terreno / Cota Coletor

Altura do Tubo de Queda / Cota do Coletor

LEGENDA:

Rodovia; Via pavimentada; Via não pavimentada; Acostamento; Caminho/Trilha; Ponte; Bueiro; Quadra definida e indefinida; Curso d'água perene; Curso d'água intermitente; Alagado c/ vegetação; Alagado s/ vegetação; Canal; Vala; Muro; Poste; Poço de Visita Ponta Seca; Rede Projetada; TQ - Tubo de Queda; DG - Degrau; Poço de Visita (PV); Vértice de Apoio Básico

Nº	REVISÃO	DATA
R0	EMISSÃO FINAL	09/2018
R1	AJUSTE ORÇAMENTO	01/2019

ENG. CIVIL EDUARDO M. FERREIRA
CREA 5068995371-SP – ART 28027230180450508

PLANTA CHAVE:

RESTELO SOLUÇÕES EM SANEAMENTO

Desenho:	RCQ	Data:	01/2019
Conferido:	RCQ	Data:	01/2019
Aprovado:	EMF	Data:	01/2019

DES Nº: 01718-DE-PHR-013

saae Serviço Autônomo de Água e Esgoto JACAREÍ

MUNICÍPIO DE JACAREÍ/SP
SAAE - Serviço Autônomo de Água e Esgoto

PROJETO EXECUTIVO - ESTÂNCIA PORTO VELHO
PROJETO HIDRÁULICO DA REDE COLETORA
PERFIL COLETORES 45, 46, 47 e 48

Projeto:	Escala:	Data:	Revisão:	Folha Nº:
RCQ/EMF	1/1000	15/01/2019	1	1/1