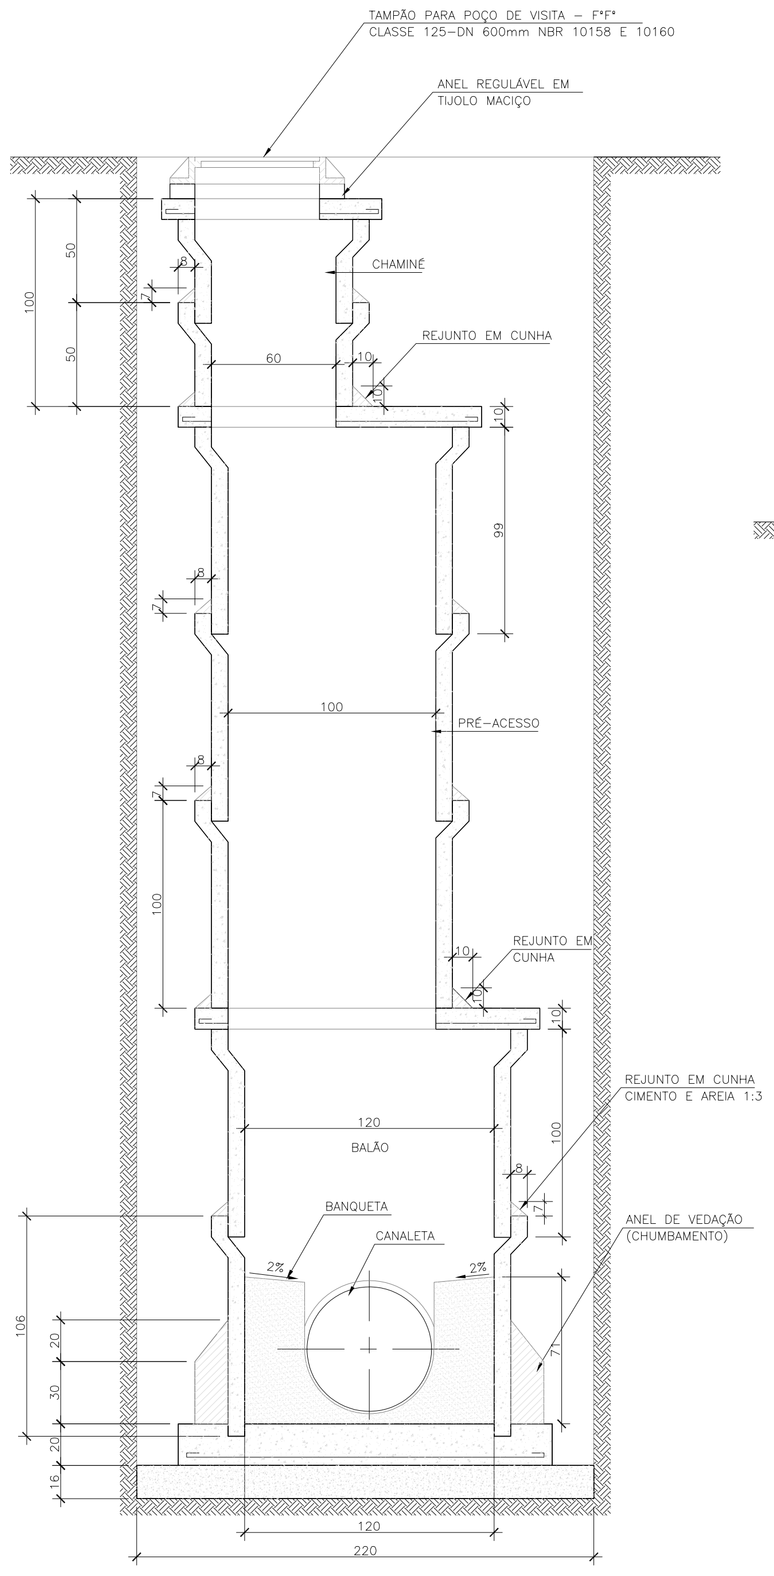

PVs COM PROFUNDIDADE ENTRE 400 E 600cm

2 CORTE A-A
ESCALA 1:20

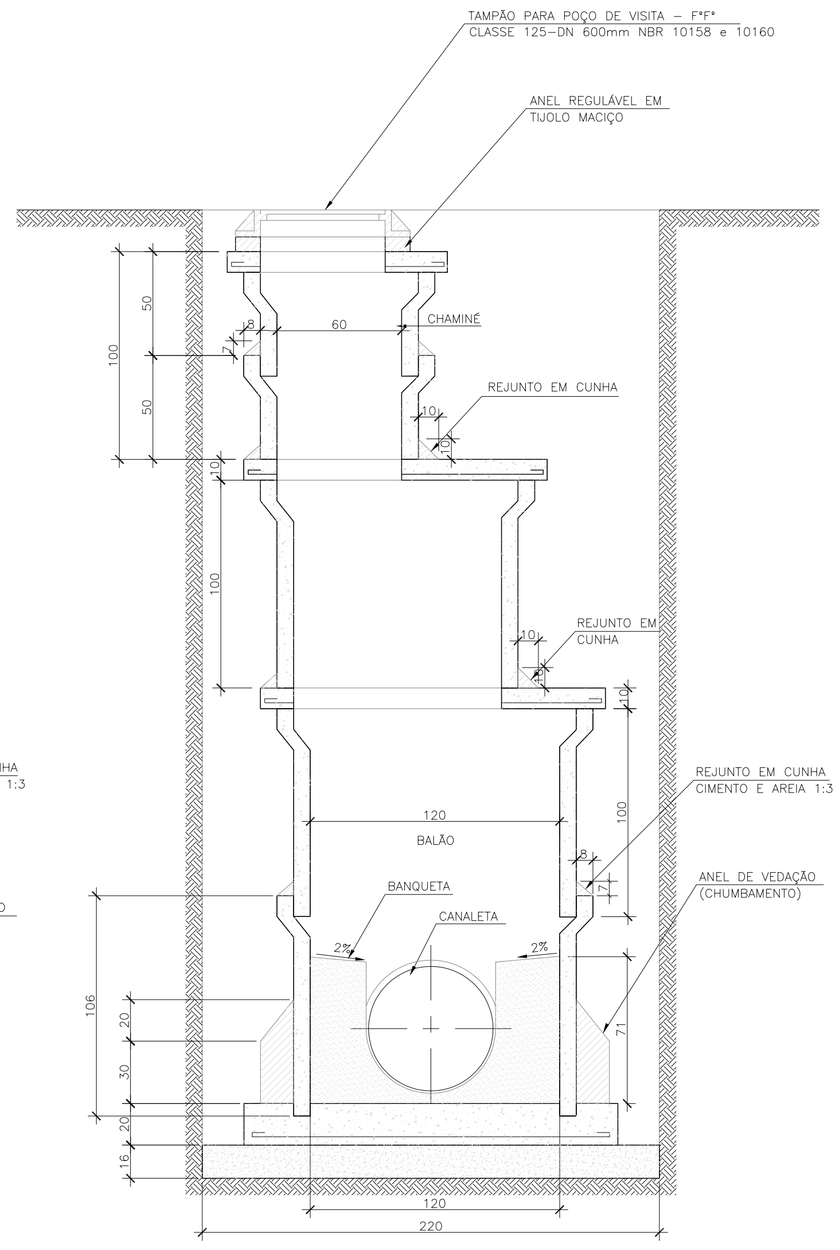

PVs COM PROFUNDIDADE ENTRE 300 E 400cm

3 CORTE A-A
ESCALA 1:20

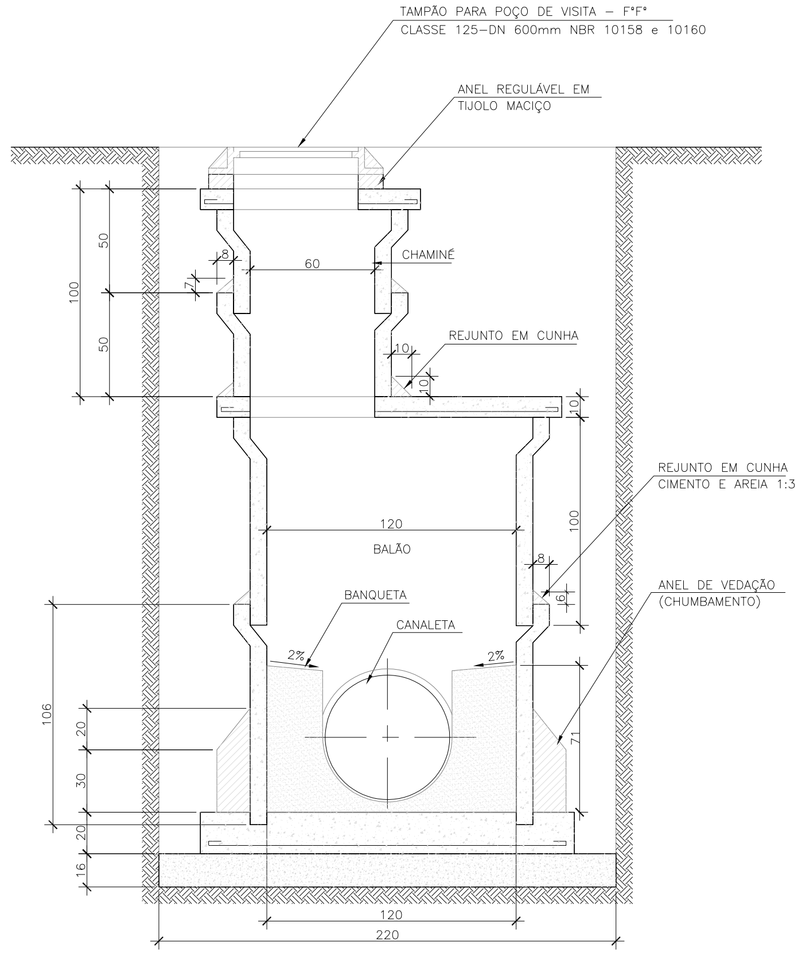

PVs COM PROFUNDIDADE ENTRE 200 E 300cm

4 CORTE A-A
ESCALA 1:20

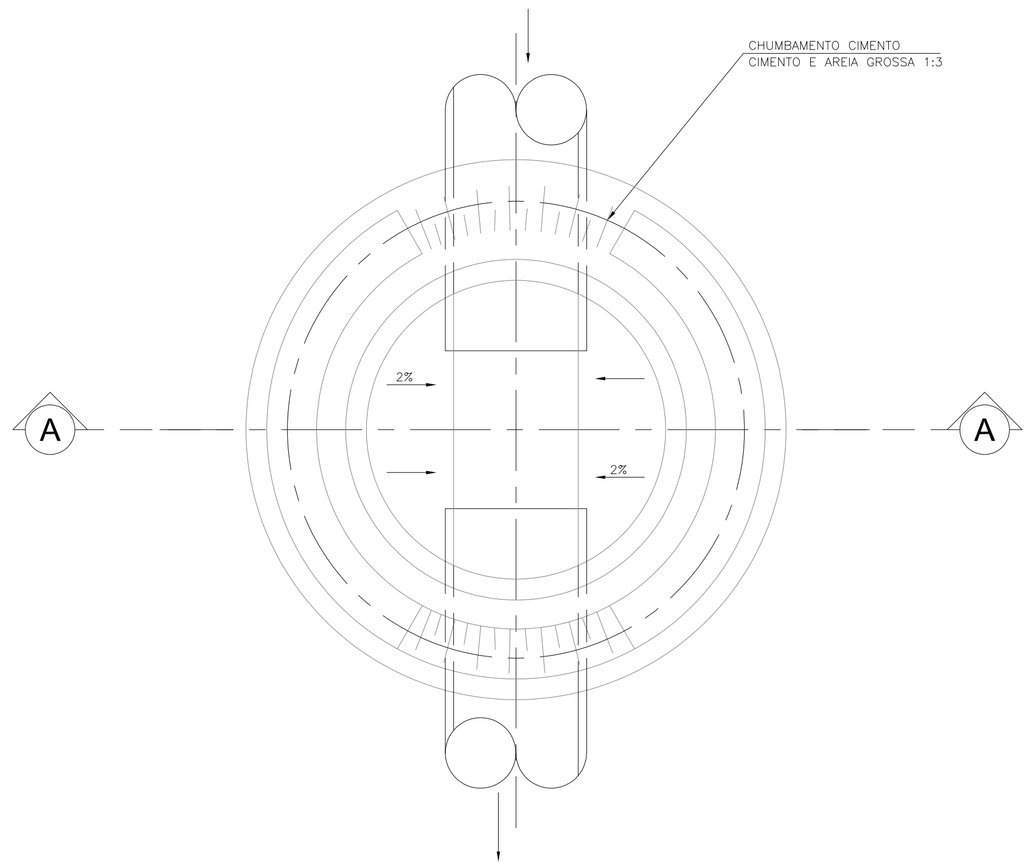

1 PLANTA
ESCALA 1:20

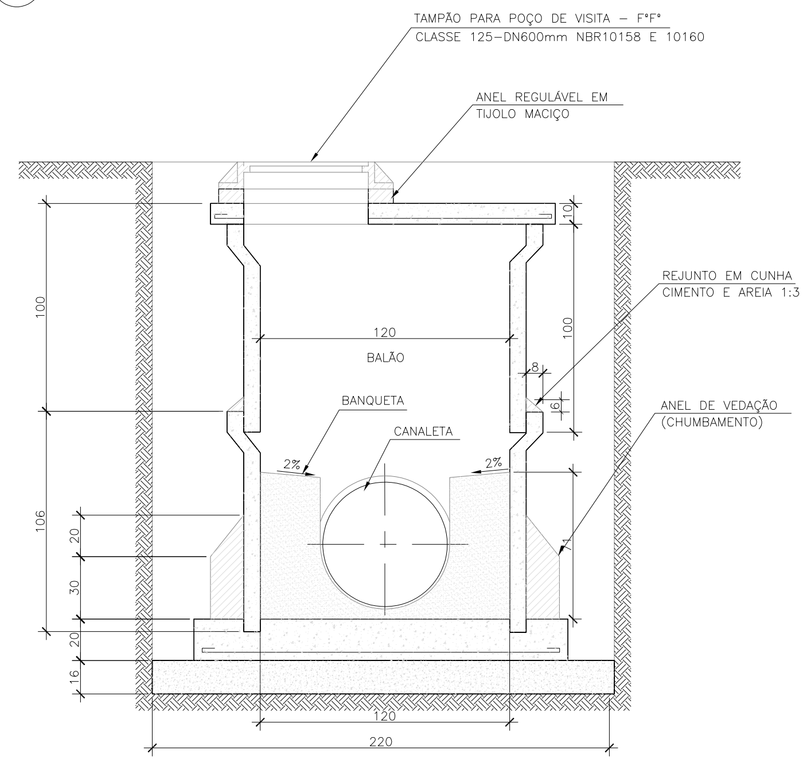

PVs COM PROFUNDIDADE ATÉ 200cm

5 CORTE A-A
ESCALA 1:20

EDUARDO MELIM FERREIRA:00420021922

Assinado de forma digital por EDUARDO MELIM FERREIRA:00420021922
Dados: 2020.07.18 07:52:07 -03'00'

DESENHOS DE REFERÊNCIA:

1 - PROJETO EXECUTIVO - ESTÂNCIA PORTO VELHO
PROJETO HIDRÁULICO DA REDE COLETORA
PLANTA GERAL - DESENHO Nº.: 01718-DE-PHR-001

NOTAS:

1 – AS BOLSAS DOS TUBOS DE CONCRETO DOS PV PODERÃO SER SUBSTITUIDAS POR CINTAS ARMADAS DE SEÇÃO 12x20cm, CHANFRADAS.
2 – OS ACESSOS AOS PVs, DEVERÃO SER FEITOS COM AUXÍLIO DE ESCADAS PORTÁTIL.
3 – DIMENSÕES EM CENTIMETRO, DIÂMETROS EM MILIMETRO, EXCETO ONDE INDICADO.

LEGENDA:

Nº	REVISÃO	DATA
R0	EMISSÃO FINAL	09/2018

ENG. CIVIL EDUARDO M. FERREIRA
CREA 5068995371–SP – ART 28027230180450508

RESTELO SOLUÇÕES EM SANEAMENTO

Desenho:	RCQ	Data:	09/2018
Conferido:	RCQ	Data:	09/2018
Aprovado:	EMF	Data:	09/2018

DES Nº: 01718-DE-PHR-16

saae Serviço Autônomo de Água e Esgoto JACAREÍ

MUNICÍPIO DE JACAREÍ/SP
SAAE - Serviço Autônomo de Água e Esgoto

PROJETO EXECUTIVO - ESTÂNCIA PORTO VELHO
PROJETO HIDRÁULICO DA REDE COLETORA
DETALHES - POÇOS DE VISITA Ø 1200

Projeto:	Escala:	Data:	Revisão:	Folha Nº:
RCQ/EMF	IND.	21/09/2018	0	1/1