




## LIGAÇÕES DOMICILIARES

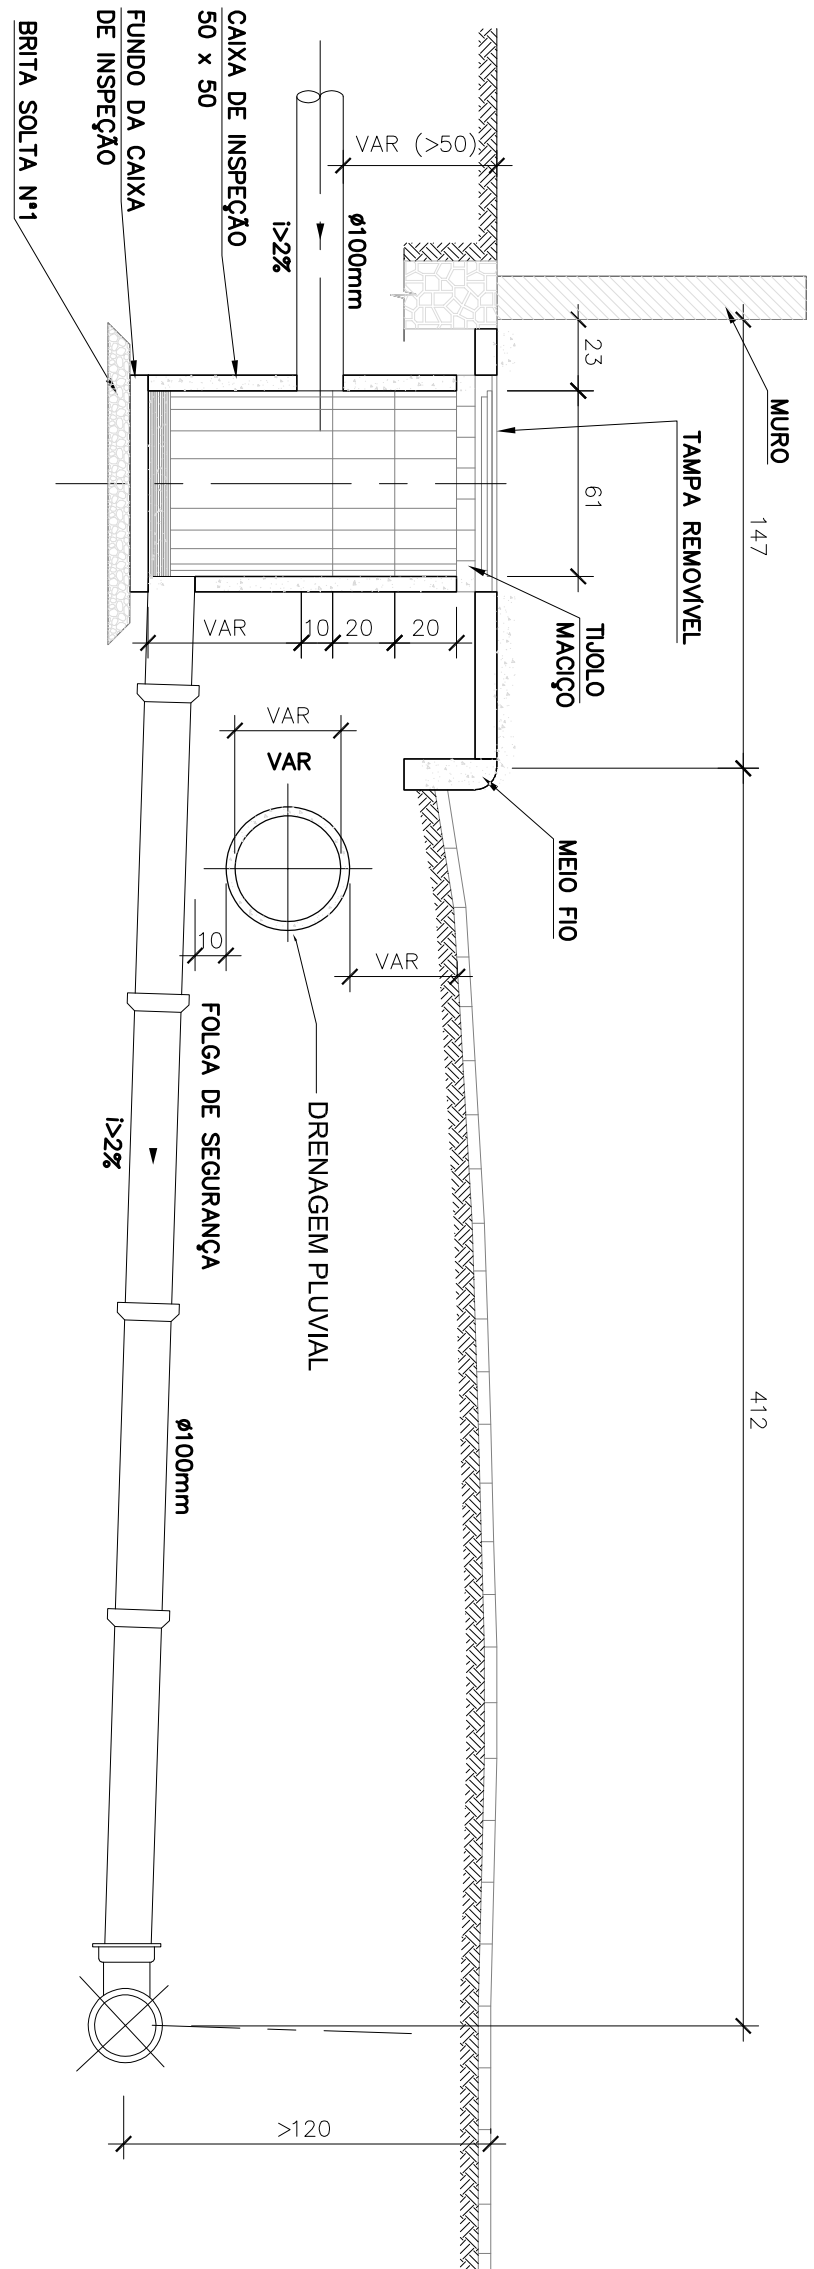


1 SEÇÃO TRANSVERSAL  
ESCALA 1:25

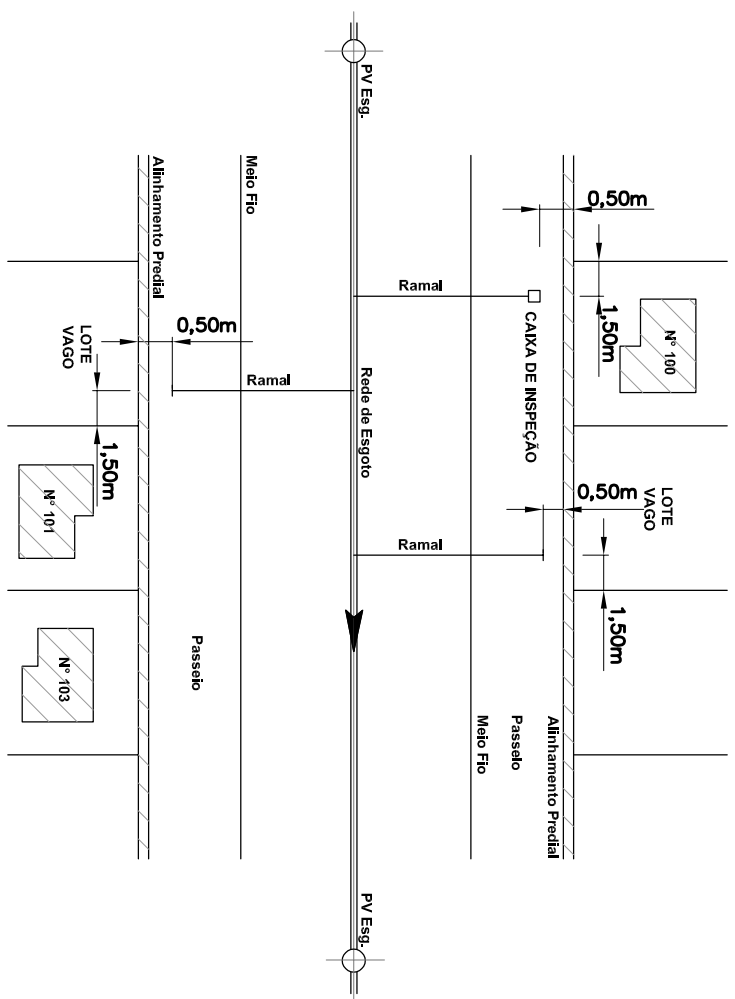

2 PLANTA SITUAÇÃO  
ESCALA 1:25

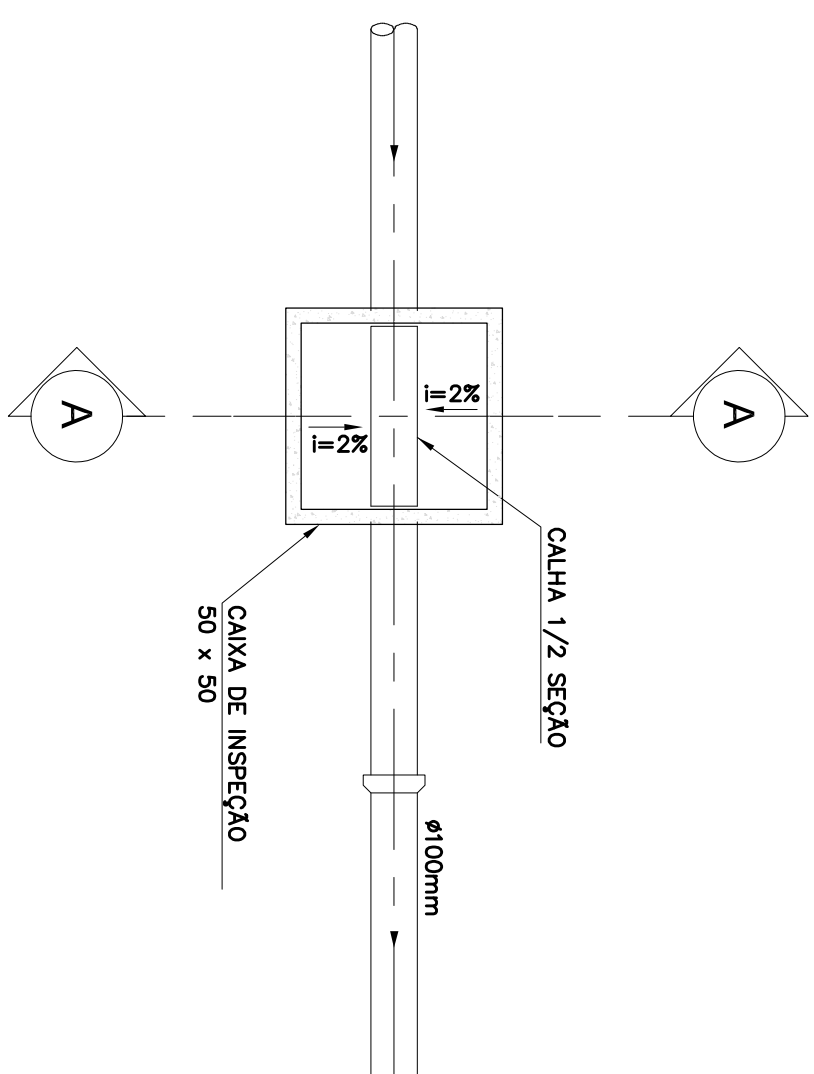

3 PLANTA  
ESCALA 1:25

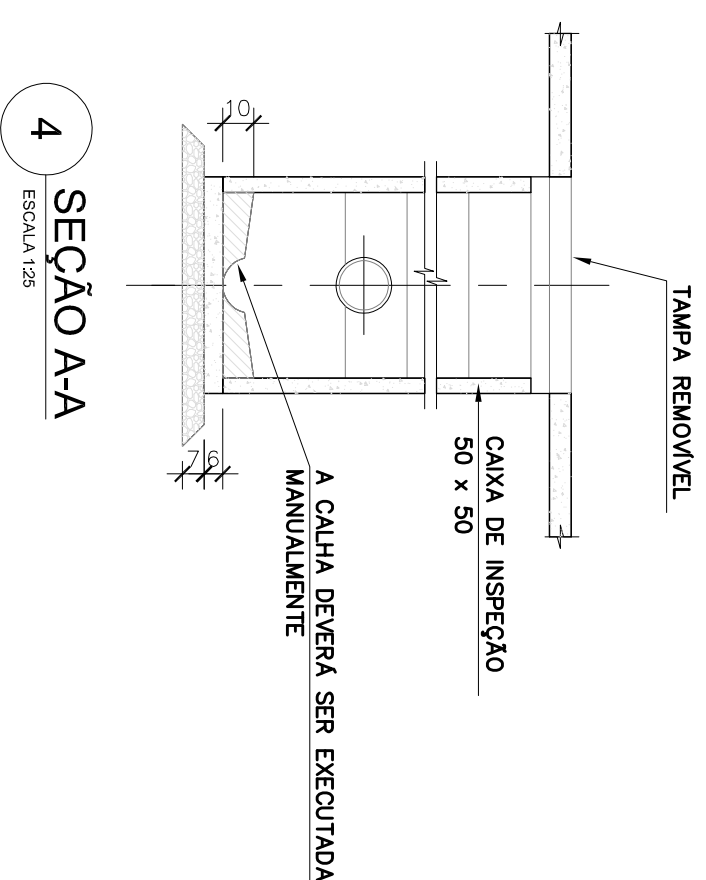

SEÇÃO A-A

4

ESCALA 1:25

DESENHOS DE REFERÊNCIA:			NOTAS:		LEGENDA:	
* PROJETO EXECUTIVO - ESTANÇIA PORTO VELHO PROJETO HIDRÁULICO DA REDE COLETORA PLANTA GERAL - DESENHO N.º: 0718-DE-PHR-001						