



ESCORAMENTO DESCONTINUO

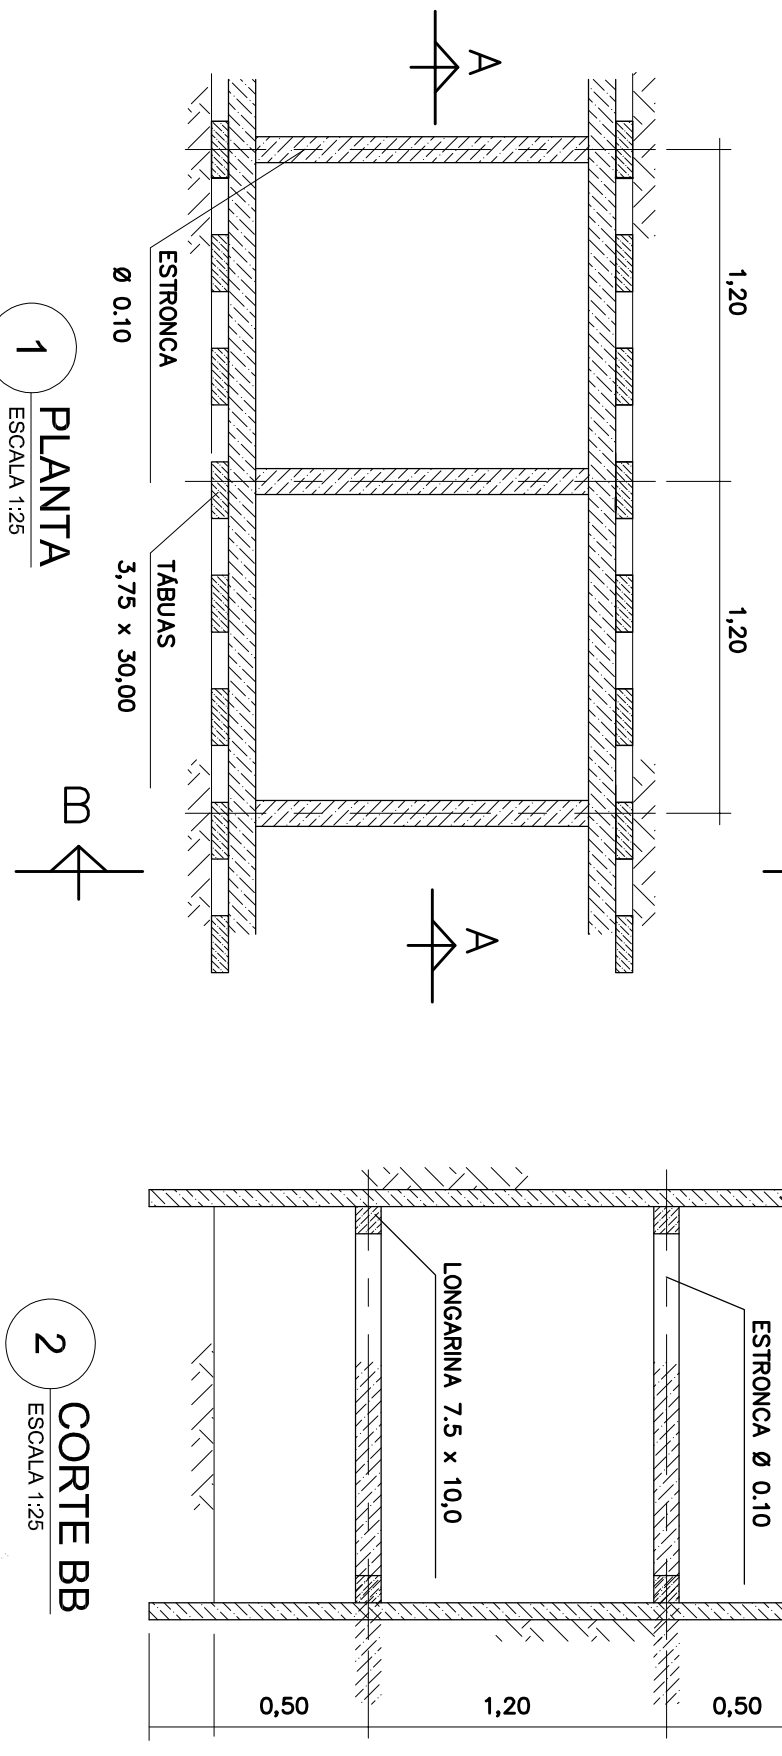


1 PLANTA  
ESCALA 1:25

2 CORTE BB  
ESCALA 1:25


3 ELEVACAO  
ESCALA 1:25

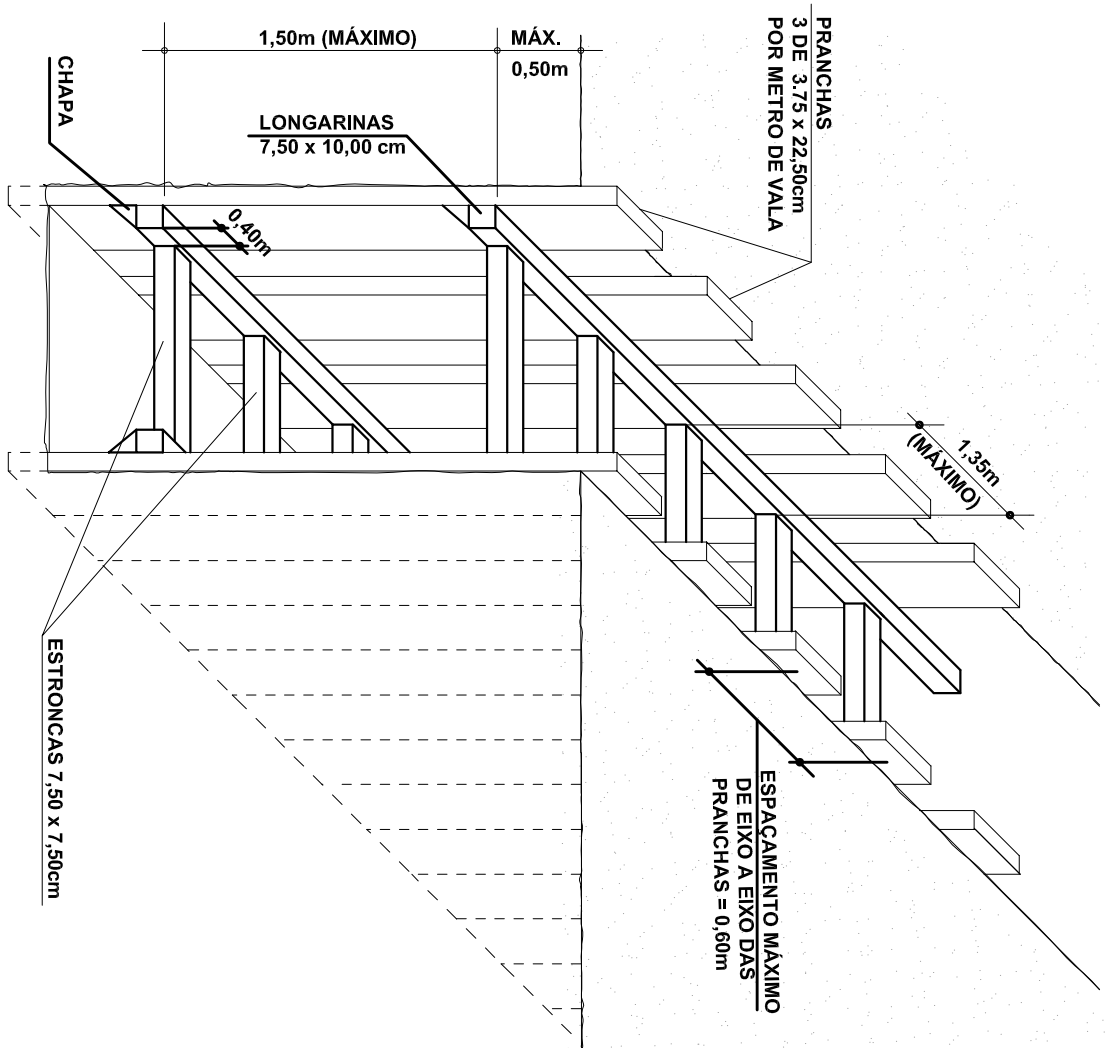


4 CORTE AA  
ESCALA 1:25

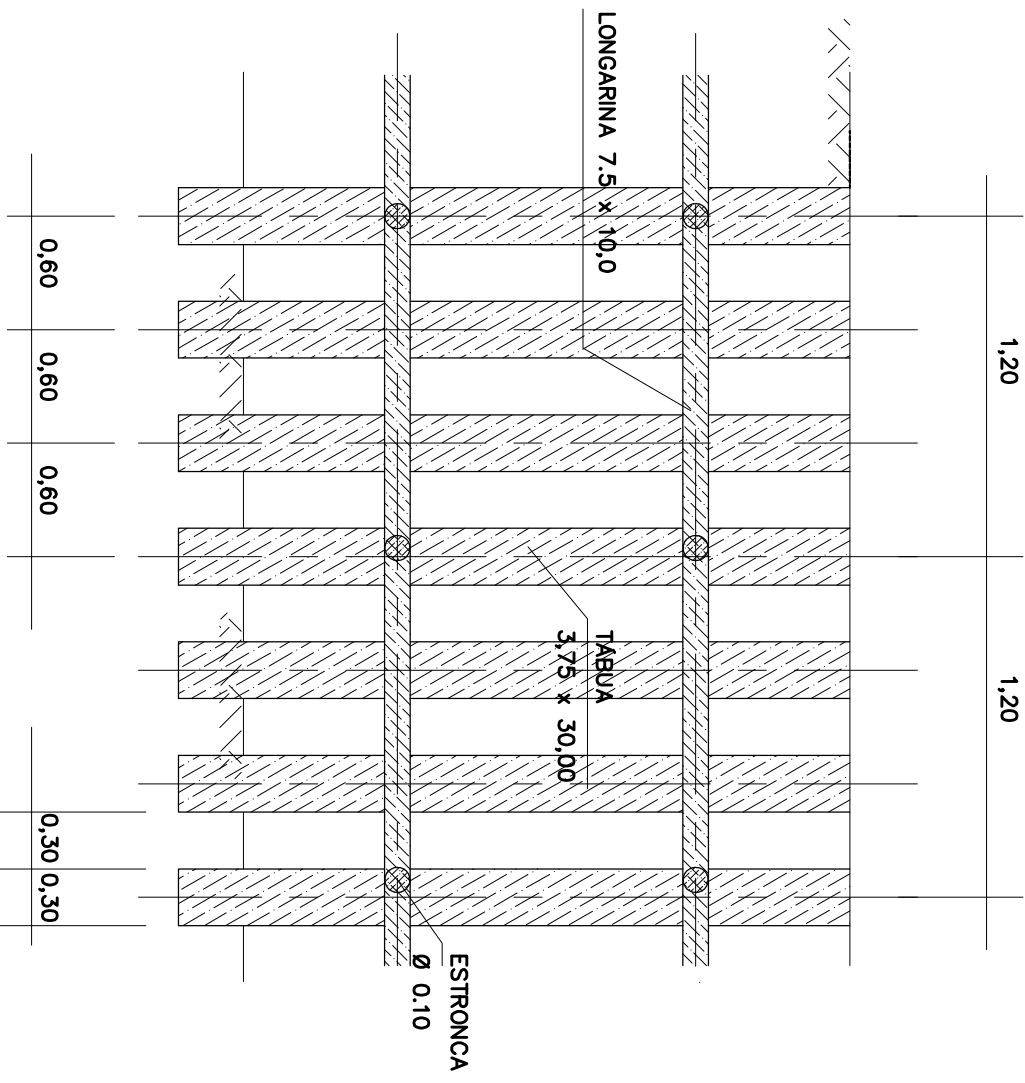

7 PLANTA  
ESCALA 1:25

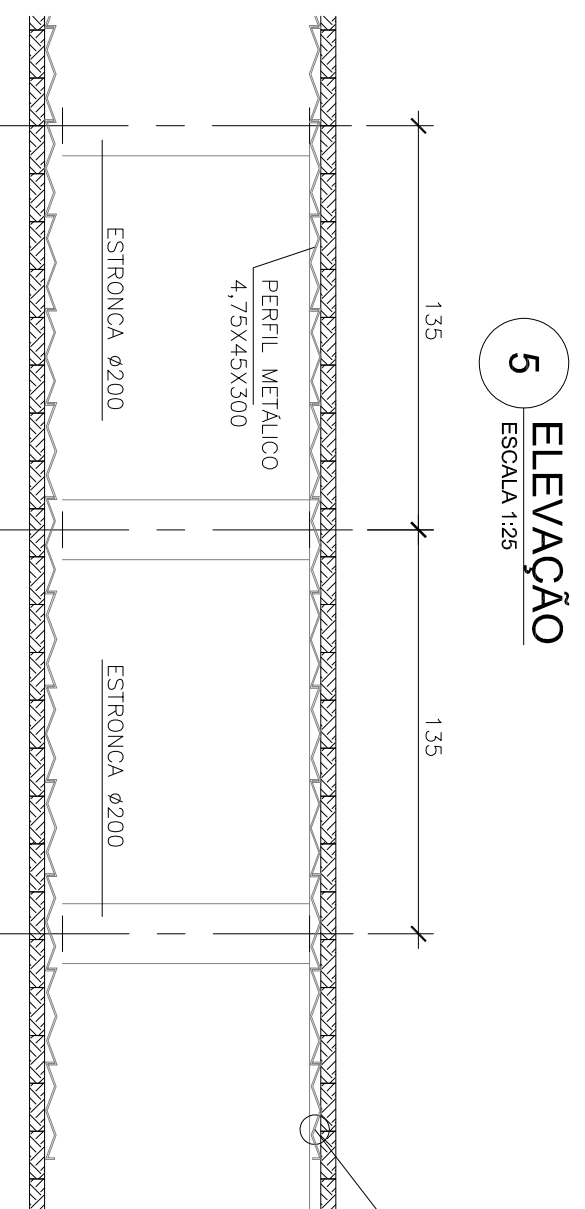

5 ELEVACAO  
ESCALA 1:25

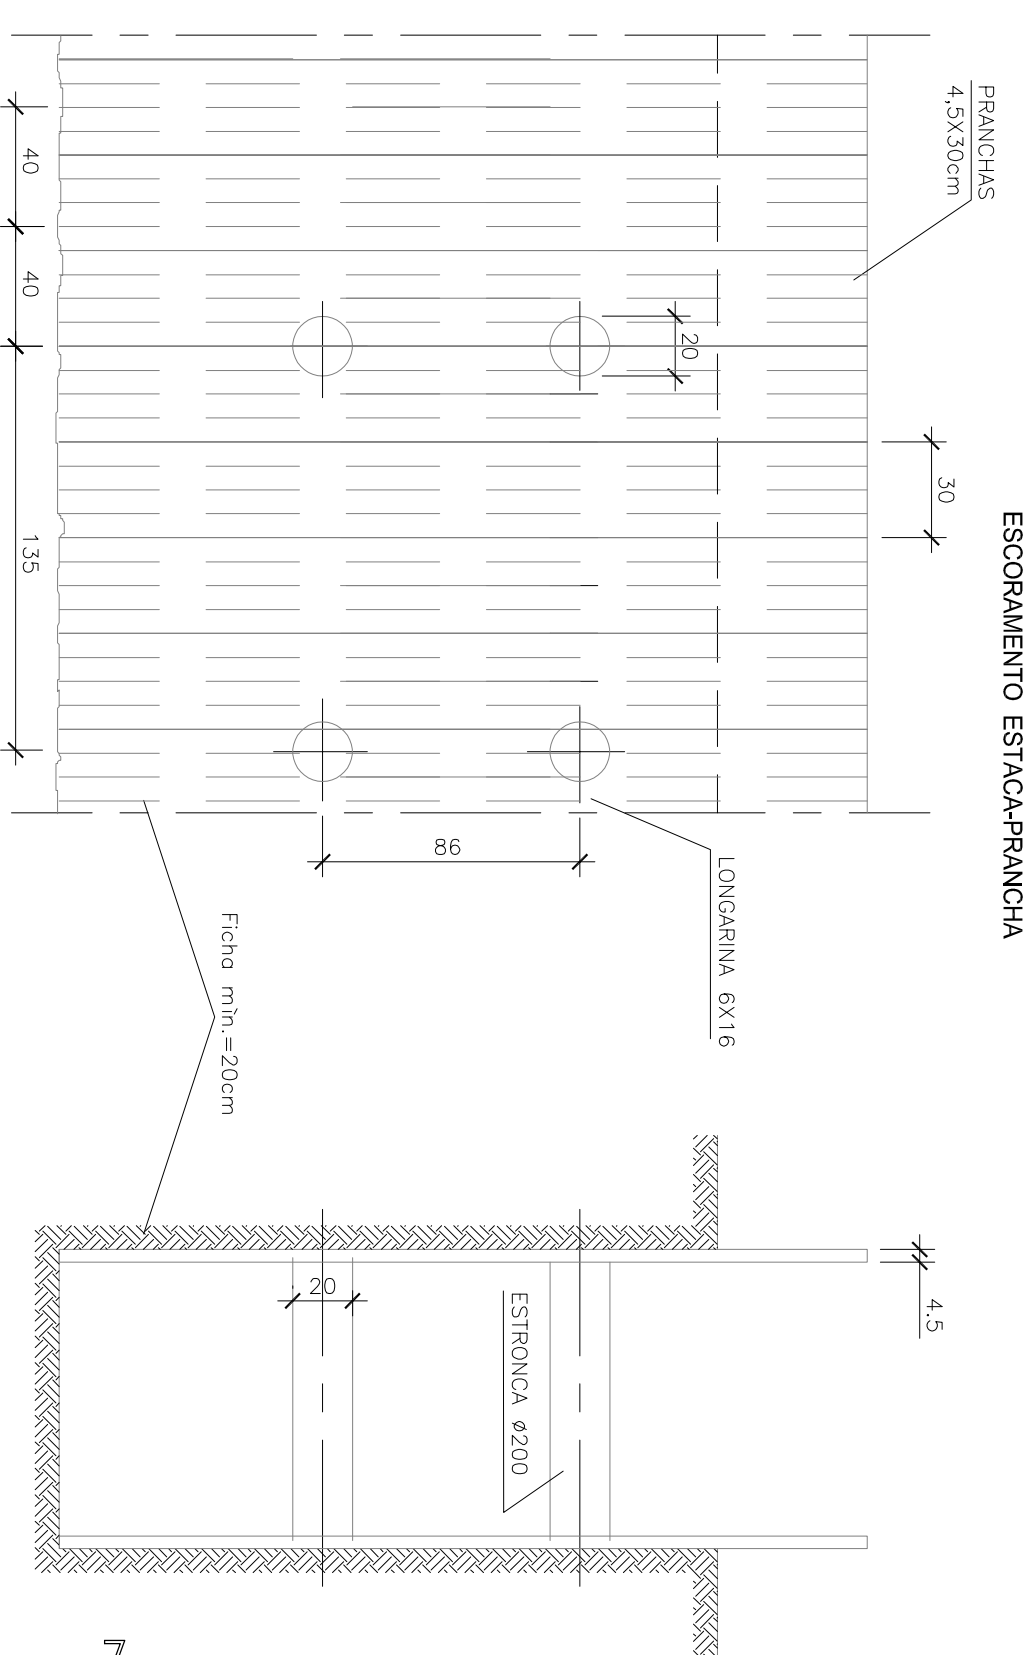


6 CORTE  
ESCALA 1:25


8 DETALHE  
ESCALA 1:25

DIAMETRO (mm)	PROFUNDIDADE (m)	ESCORAMENTO		
		SEM ESCORAM. E/OU PONTALETE	DESCONTINUO BLINDAGEM	ESTACA PRANCHAS METALICO MADEIRA
150	0,00-1,25	0,60	0,60	0,85
150	0,00-2,00	0,60	0,70	0,85
150	0,00-4,00	0,60	0,75	0,90
200	0,00-2,00	0,60	0,65	0,90
200	0,00-4,00	0,65	0,75	0,95
250	0,00-2,00	0,60	0,70	0,95
250	0,00-4,00	0,65	0,80	0,95
300	0,00-2,00	0,65	0,75	1,00
300	0,00-4,00	0,75	0,85	1,05
350	0,00-2,00	0,80	0,90	1,05
350	0,00-4,00	0,85	0,95	1,10
400	0,00-2,00	0,75	0,85	1,10
400	0,00-4,00	0,85	0,95	1,10


17 CORTE  
ESCALA 1:25

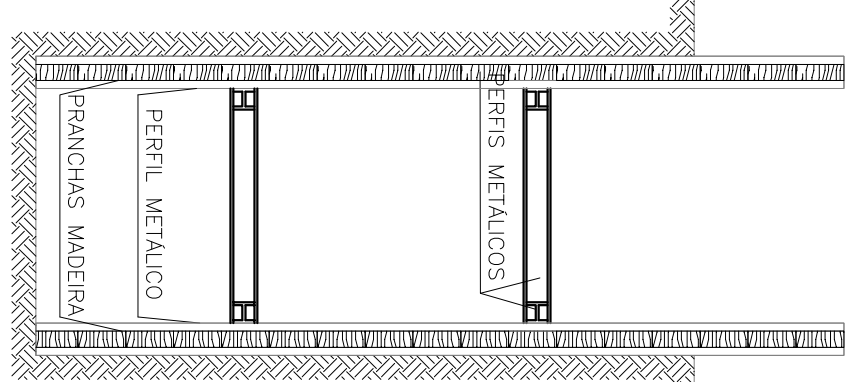


9 PLANTA  
ESCALA 1:25

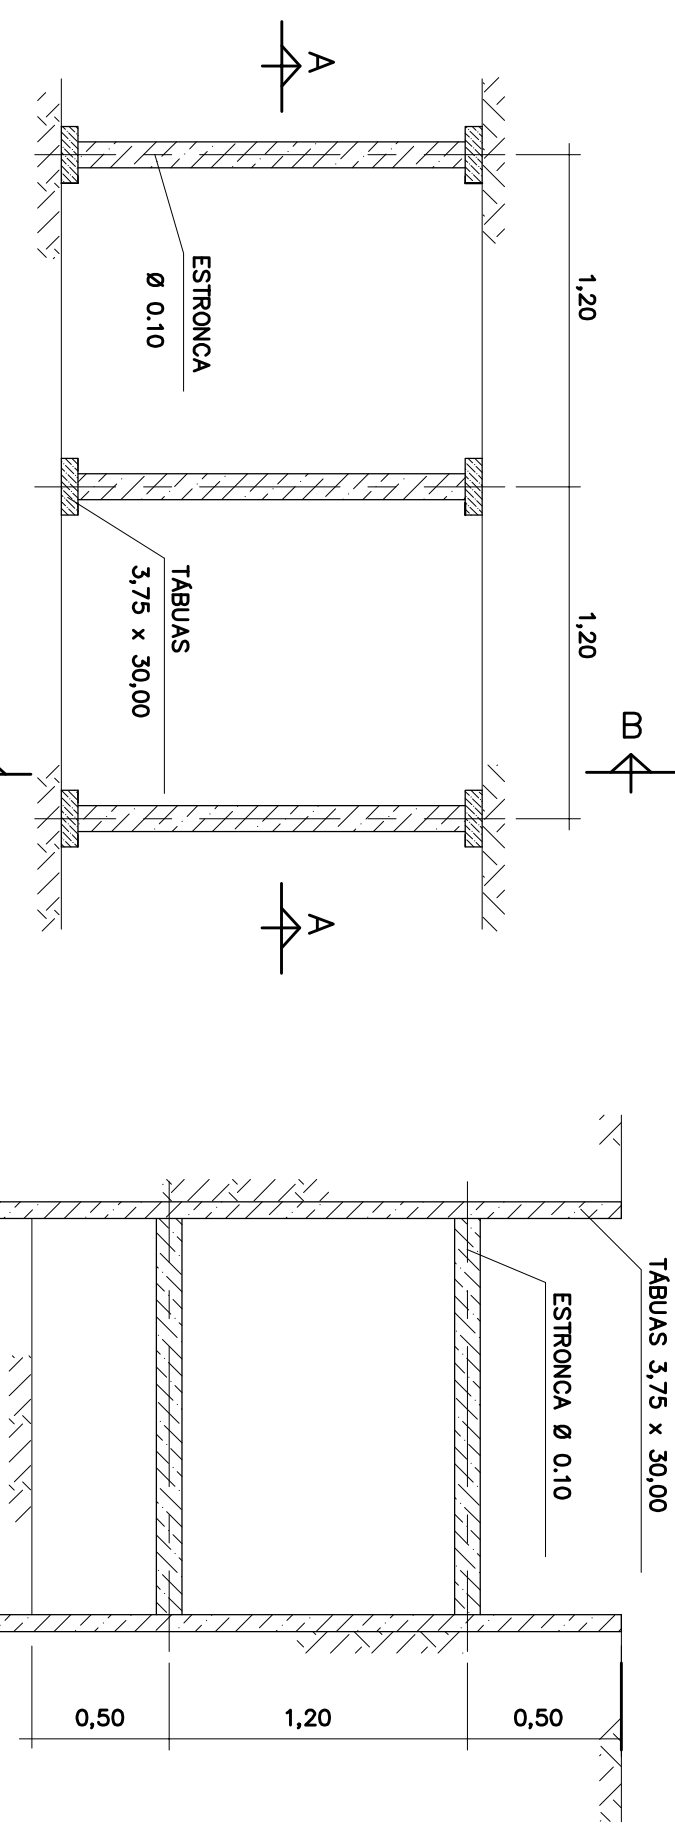


10 CORTE BB  
ESCALA 1:25

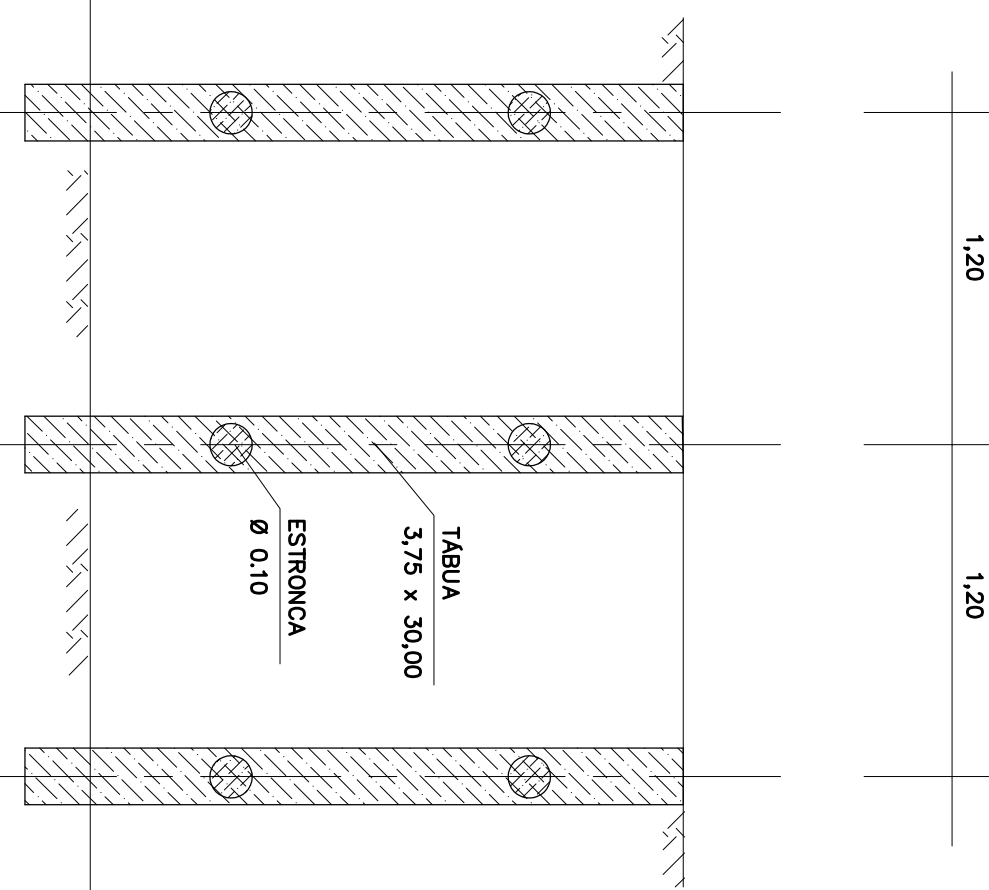


12 CORTE AA  
ESCALA 1:25

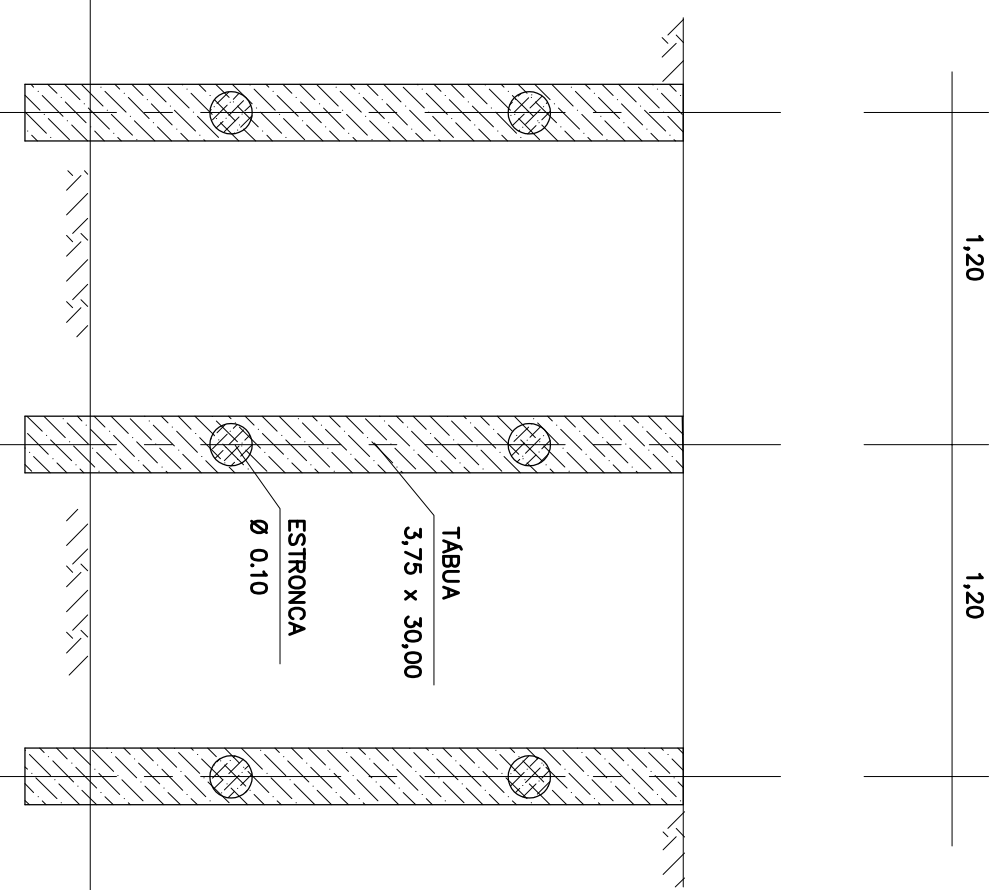

13 ELEVACAO  
ESCALA 1:25

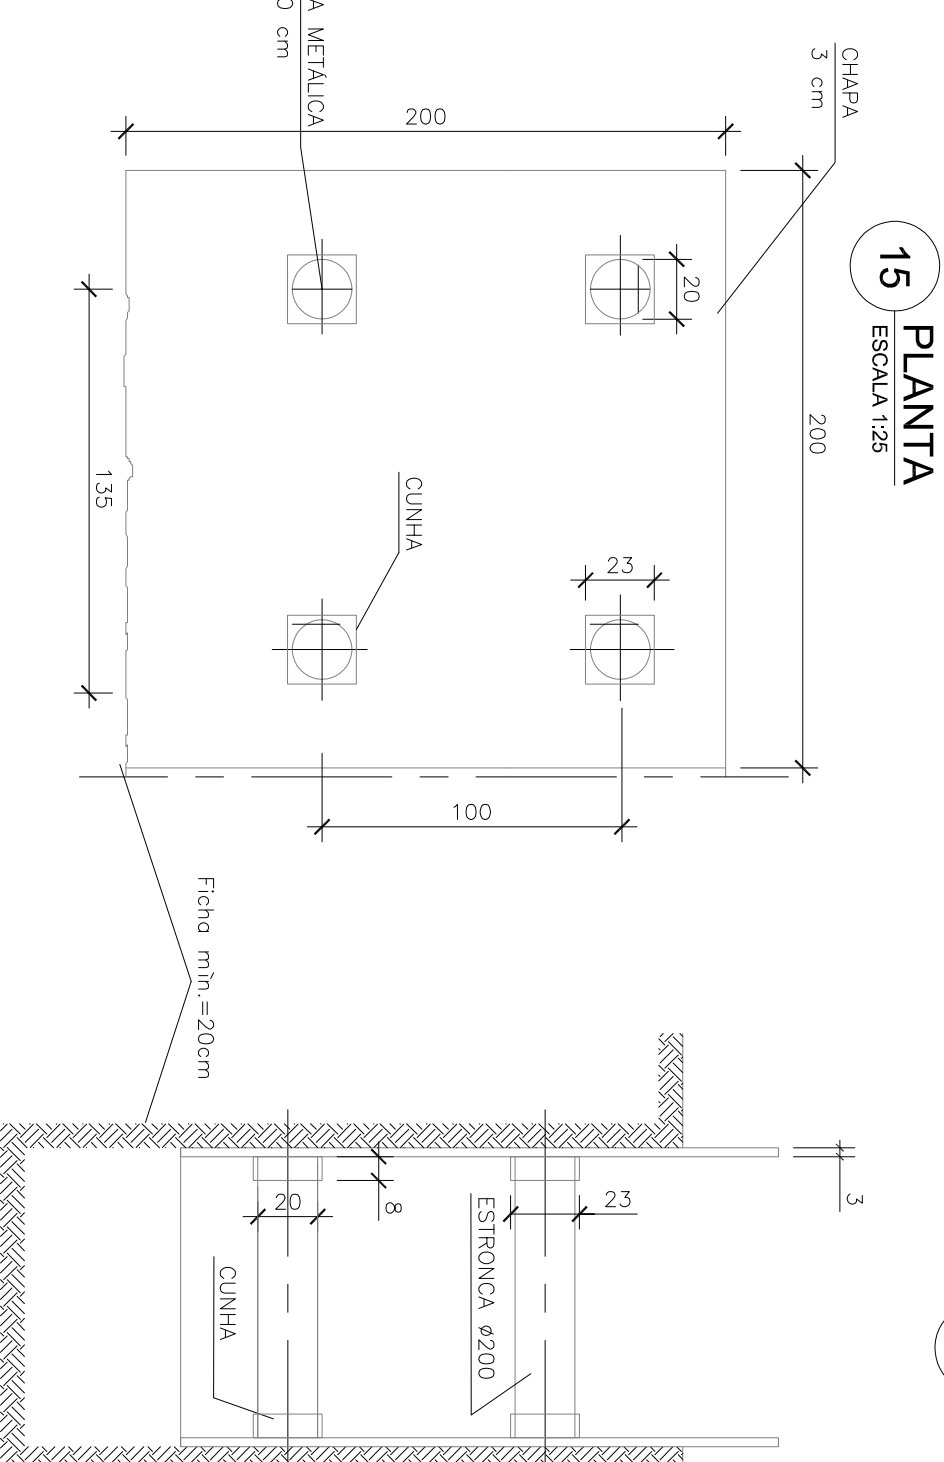

14 CORTE  
ESCALA 1:25

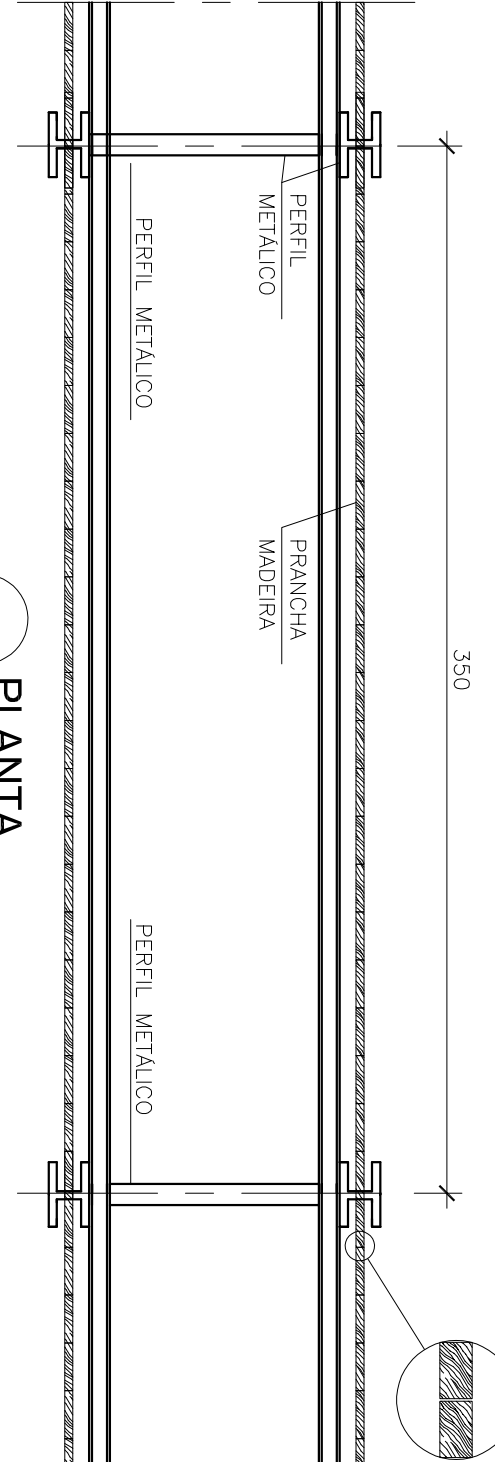

18 PLANTA  
ESCALA 1:25

NOTAS:

LEGENDA:

DESENHOS DE REFERENCIA:

1 - PROJETO EXECUTIVO - ESTANCIA PORTO VELHO  
PROJETO HIDRAULICO DA REDE COLETORA  
PLANTA GERAL - DESSENHO N.: 01718-DE-PHR-001

Nº	REVISAO	DATA
01	EMISSAO FINAL	09/2018
02		
03		
04		
05		
06		
07		
08		
09		
10		

Desenho:	RCO	Data:	09/2018
Conferido:	RCO	Data:	09/2018
Aprovado:	EMF	Data:	09/2018
DES Nº:	01718-DE-PHR-20		

Projeto:	RCO/EMF	Escala:	IND.	Data:	21/09/2018	Revisão:	0	Folha N°:	1/1
----------	---------	---------	------	-------	------------	----------	---	-----------	-----



RESTELO  
Soluções em Saneamento



SAAE - Serviço Autônomo de  
Água e Esgoto

1 - PROJETO EXECUTIVO - ESTANCIA PORTO VELHO  
PROJETO HIDRAULICO DA REDE COLETORA  
PLANTA GERAL - DESSENHO N.: 01718-DE-PHR-001