



8 DETALHE ESQUADRIAS

ESCALA: 1/50

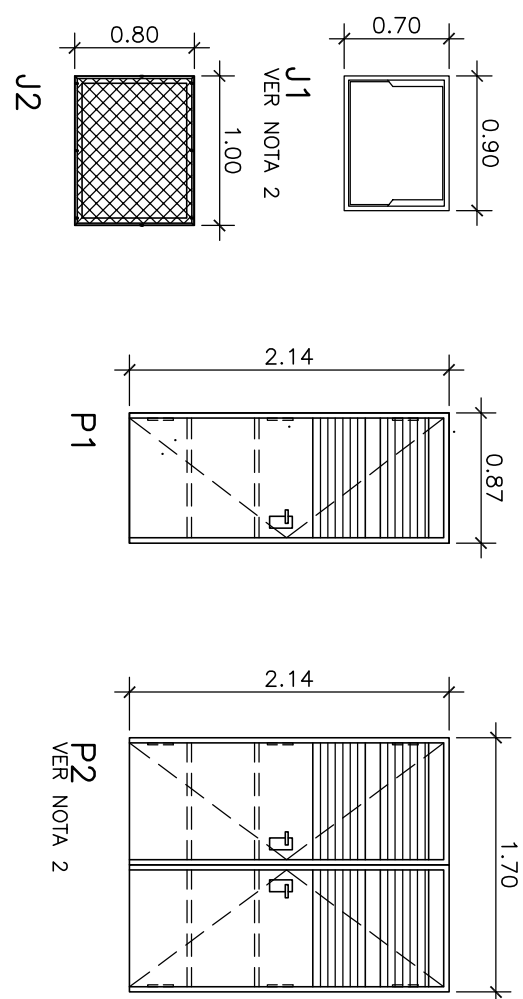

2 COBERTURA

ESCALA: 1/50

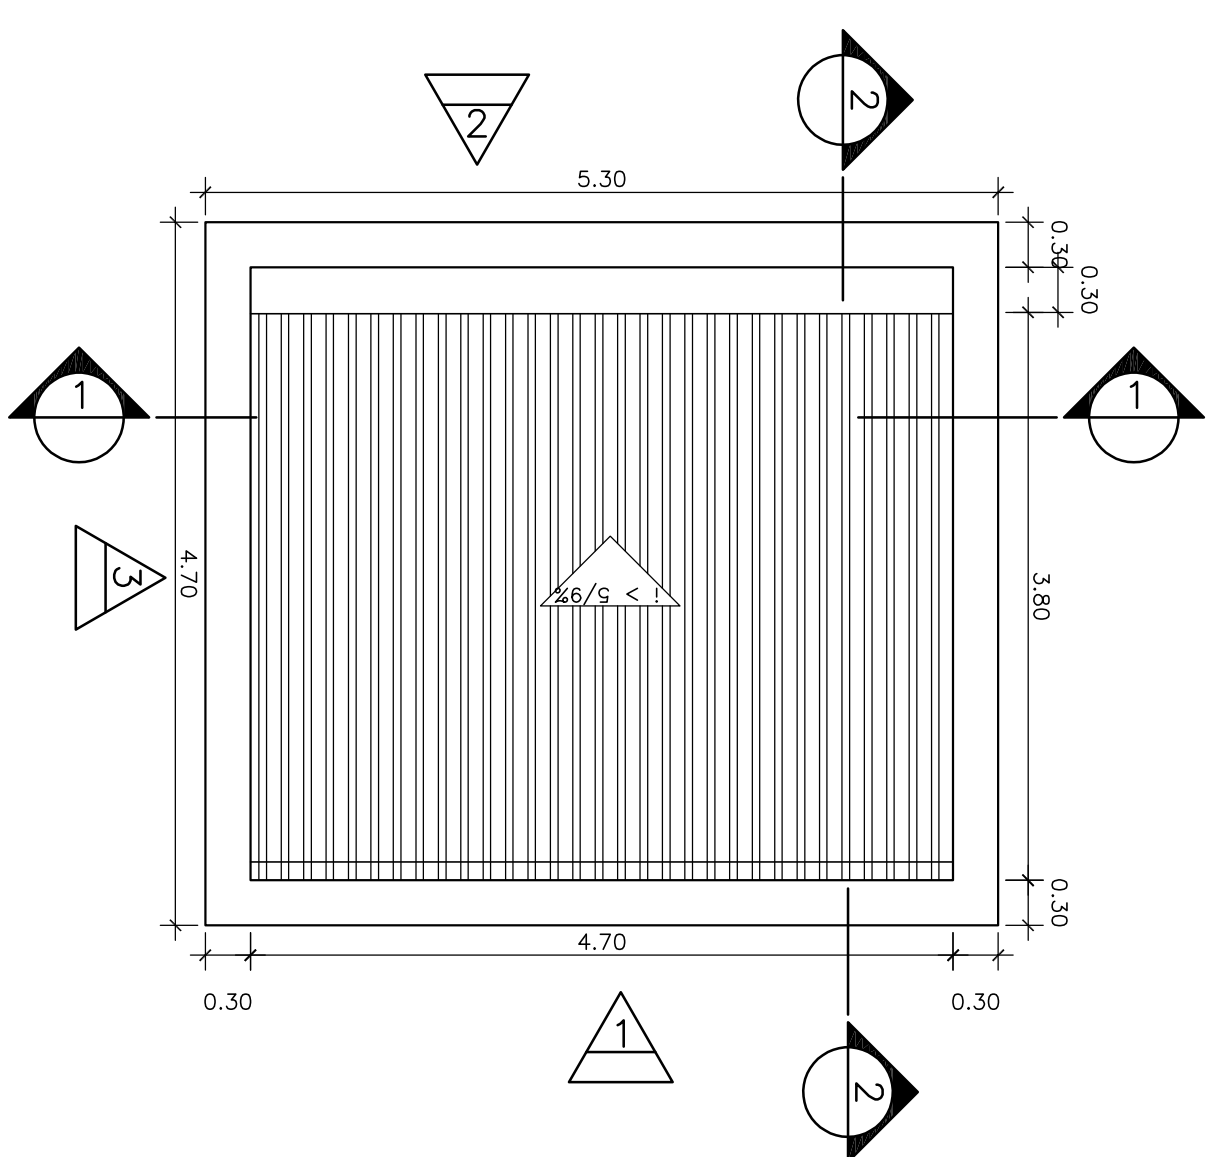

NOTAS:

1- DIMENSÕES EM CENTÍMETROS, ELEVACÕES EM METROS, EXCETO ONDE INDICADO.

2- AS ESQUADRIAS A SEREM INSTALADAS NA SALA DO GERADOR, J1 E P2, DEVERÃO POSSUIR ISOLAMENTO ACÚSTICO.

LEGENDA:

PAREDE

TETO

ESQUADRIAS

Nº

REVISÃO

DATA

PLANTA CHAVE:

RESTELO

Serviço Autônomo de Água e Esgoto

MUNICÍPIO DE JACAREÍ/SP

SAAE - Serviço Autônomo de Água e Esgoto

Projeto: VMS/SL/EMF

IND.

Data: 07/03/2019

Revisão: 0

Folha Nº: 1/1

Projeto: VMS/SL/EMF

IND.

Data: 07/03/2019

Revisão: 0

Folha Nº: 1/1

