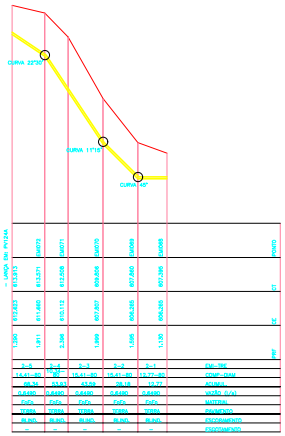

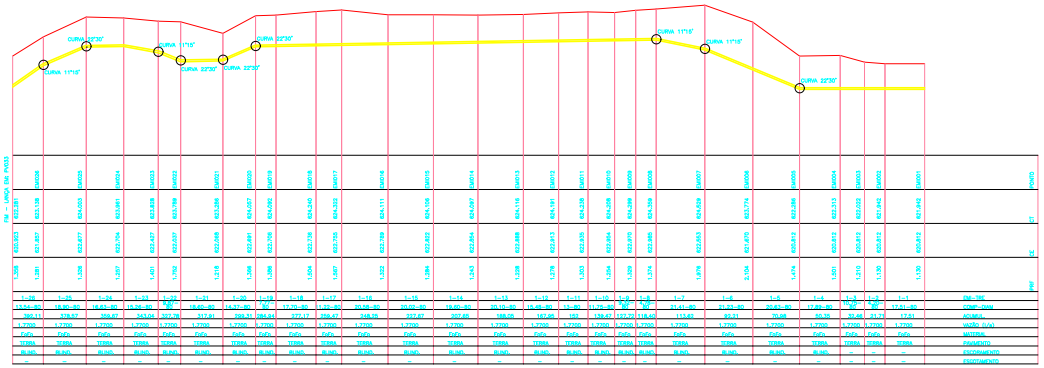

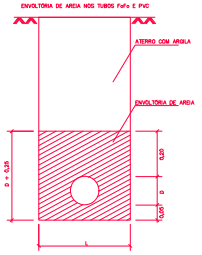

TABELA LARGURA DE VALA	
PROF. MÉDIA (m)	L (m)
até 1,25m	0,60 m
1,25m a 2,00m	0,80 m
2,00m a 2,50m	1,00 m
2,50m a 3,00m	1,20 m
3,00m a 3,50m	1,35 m
3,50m a 4,00m	1,60 m
acima de 4,00m	1,90 m

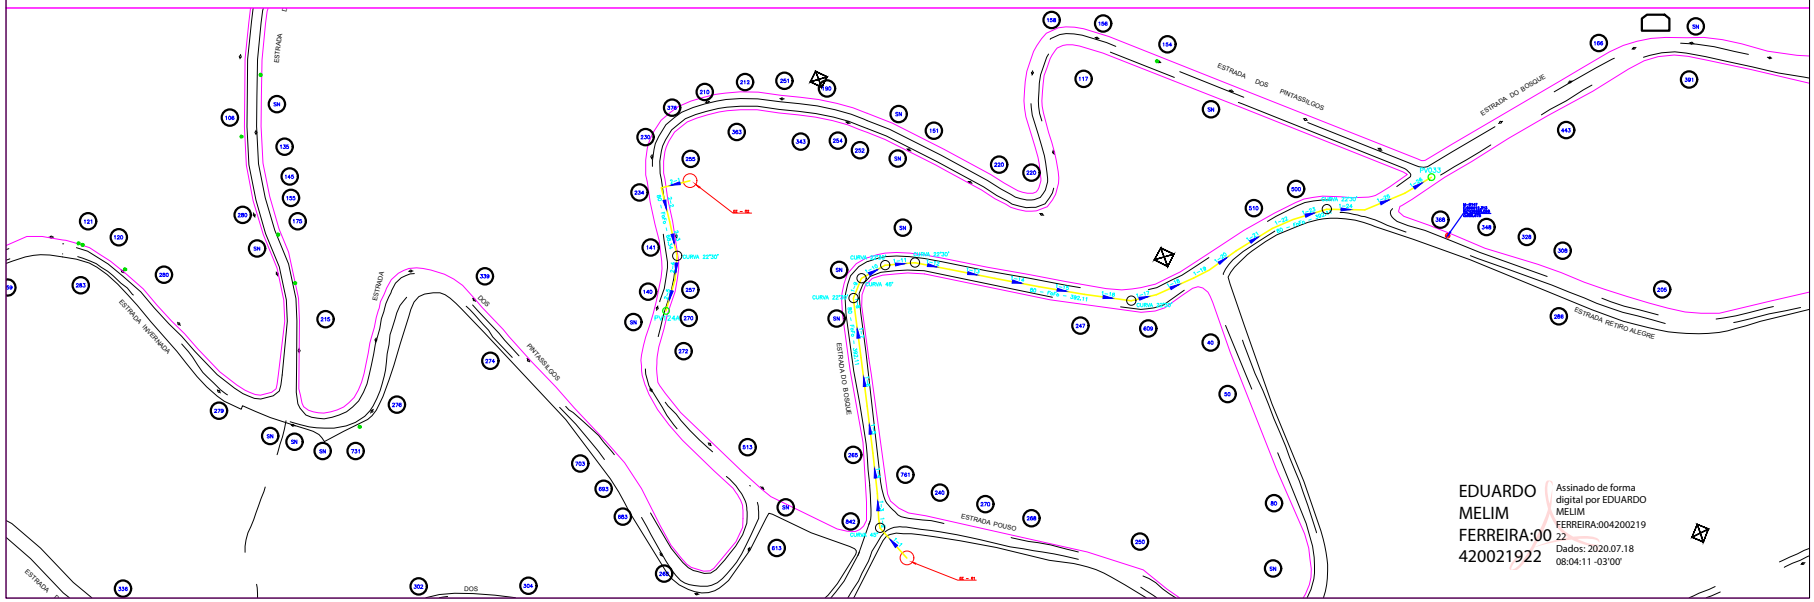

EDUARDO MELIM FERREIRA:00420021922

Assinado de forma digital por EDUARDO MELIM FERREIRA:00420021922
Dados: 2020.07.18 08:04:11 -03'00'

DESENHOS DE REFERÊNCIA:

1 - PROJETO EXECUTIVO - ESTÂNCIA PORTO VELHO
LEVANTAMENTO TOPOGRÁFICO E CADASTRAL
(SAD69) - PLANTA - DESENHO Nº.: 01718-DE-STC-001

NOTAS:

CURVA 45° - 3 UNID
CURVA 22°30' - 12 UNID
CURVA 11°15' - 5 UNID

LEGENDA REDE COLETORA:

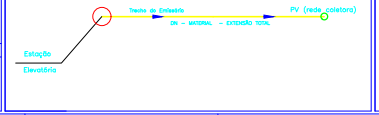

LEGENDA:

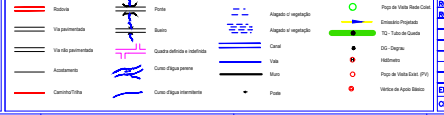

Nº	REVISÃO	DATA
R0	EMISSÃO FINAL	12/2018
R0A	AJUSTE CONCLUSÃO ORÇAMENTO	09/2019
R0B	REVISÃO ESCORAMENTO	02/2020

ENG. CIVIL EDUARDO M. FERREIRA
CREA 5068995371-SP – ART 28027230180450508

PLANTA CHAVE:

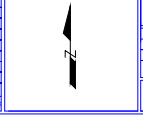

RESTELO Saneamento e Meio Ambiente

Desenho:	RCQ	Data:	12/2018
Conferido:	RCQ	Data:	12/2018
Aprovado:	EMF	Data:	12/2018

DES Nº: 01718-DE-PHE-02

Projeto:	Escala:
RCQ/EMF	1/1000

MUNICÍPIO DE JACAREÍ/SP
SAAE - Serviço Autônomo de Água e Esgoto

PROJETO EXECUTIVO - ESTÂNCIA PORTO VELHO
PROJETO HIDRÁULICO DOS EMISSÁRIOS
PLANTA E PERFIL - EMI - 01 E 02

Data:	Revisão:	Folha Nº:
27/02/2020	0B	1/4