


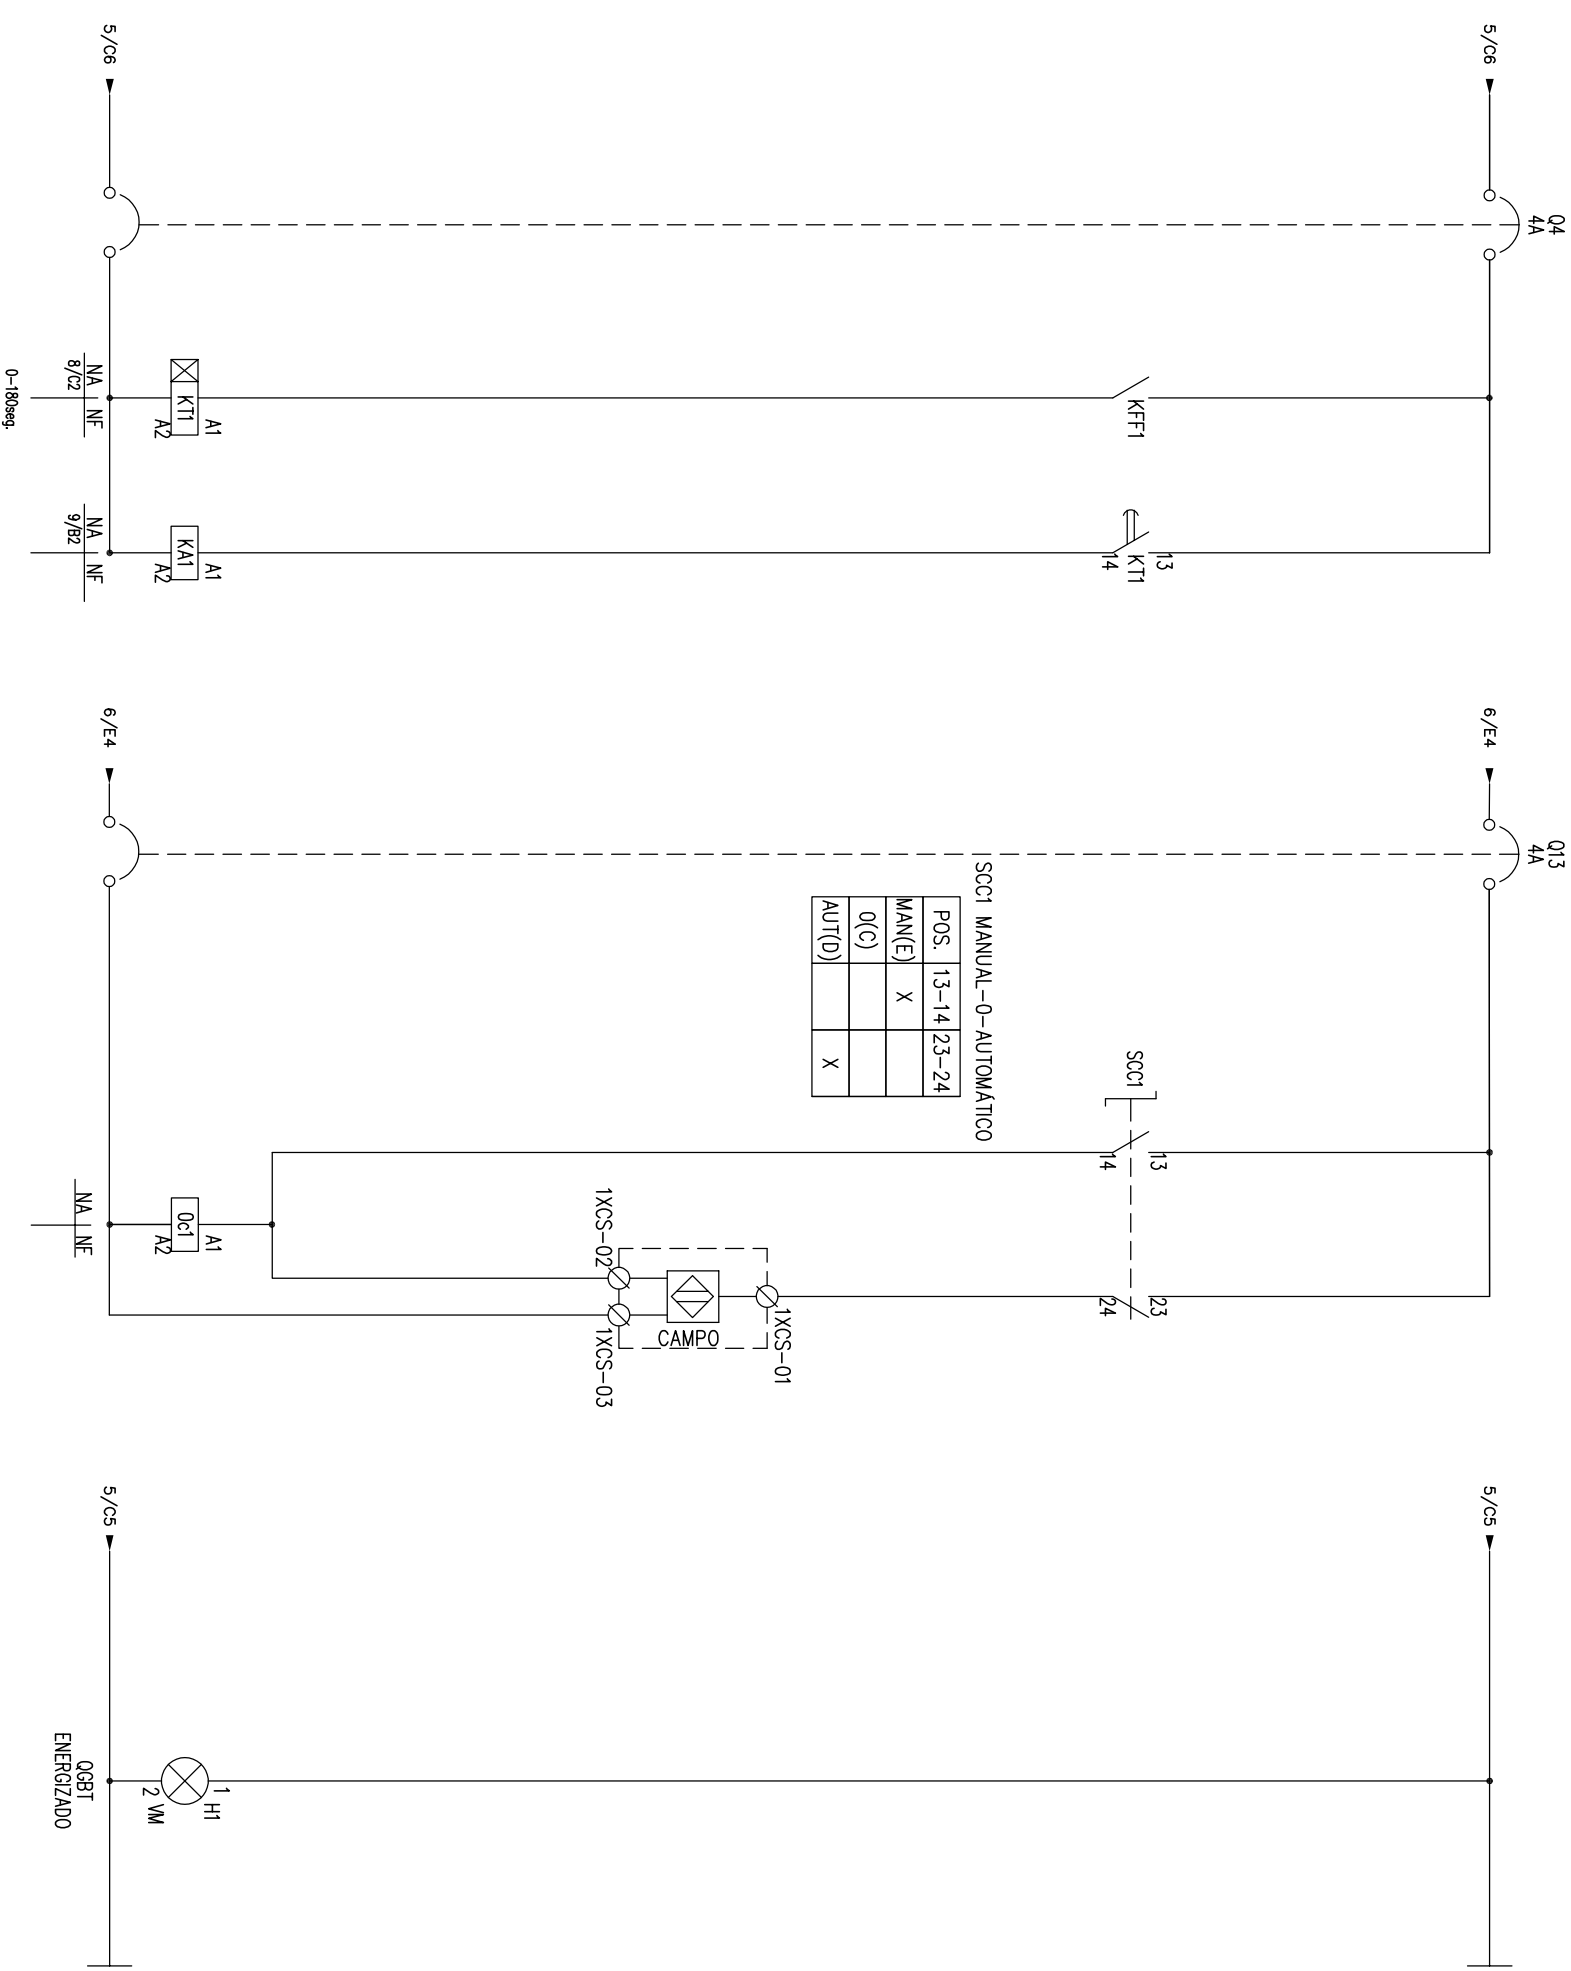

PROTEÇÃO FALTA DE FASE

COMANDO ILUMINAÇÃO EXTERNA

SINALIZAÇÃO QUADRO



H				PROJETO EXECUTIVO - ESTÂNCIA PORTO VELHO EEE-EPV-01 - PROJETO ELÉTRICO DIAGRAMA UNIFILAR E DE COMANDO DO QGBT		PROJETISTA				MUNICÍPIO DE JACAREÍ/SP SAAE - Serviço Autônomo de Água e Esgoto			
												SIST./MUN.: SAAE - JACAREÍ / SP	
												UD. CONST.:EEE1	
												PROJETO: PROJETO ELÉTRICO E DE AUTOMAÇÃO	
												CONTEÚDO: DIAGRAMA FUNCIONAL	
0		EMISSION FINAL		29/03/2019		RESTELO		PIAZZA		FOLHA		8/14	
Nº		DESCRIÇÃO DA REVISÃO		DATA		EMPRESA		RESP. TÉCNICO		DATA		ESCALA SEM ESCALA	