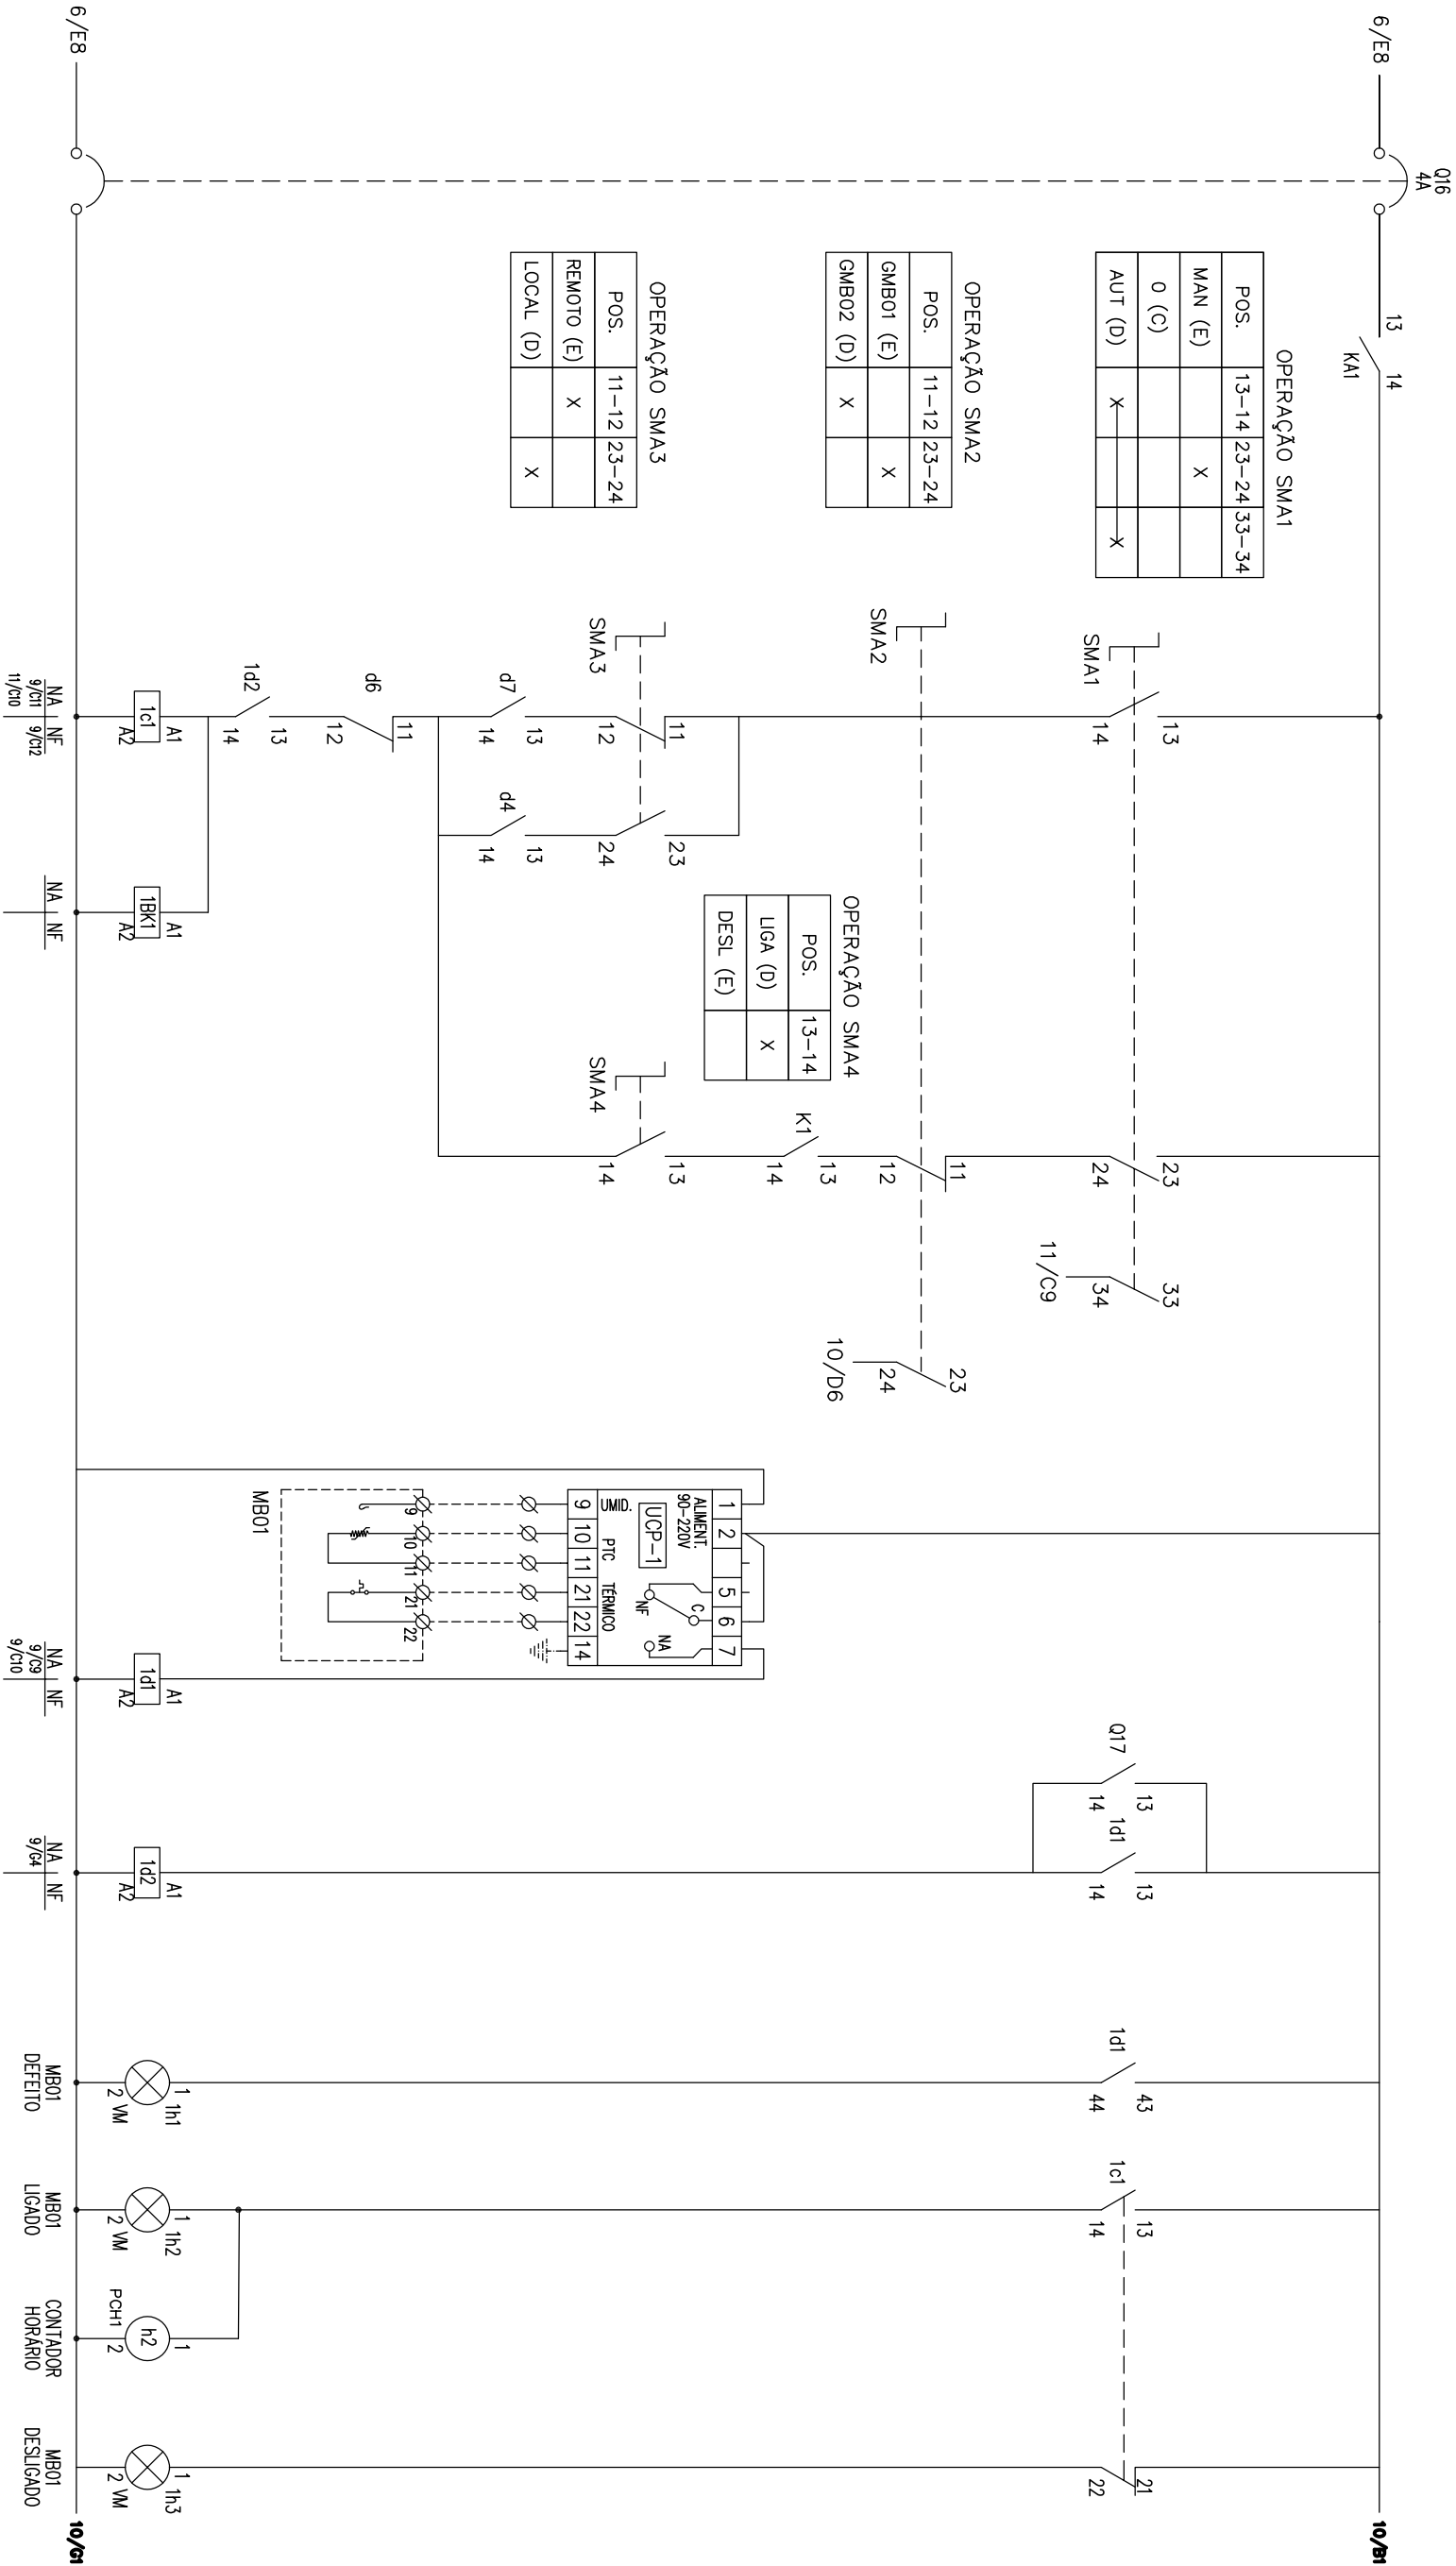

 


COMANDO GMB01



					PROJETO EXECUTIVO - ESTÂNCIA PORTO VELHO EEE-EPV-01 - PROJETO ELÉTRICO DIAGRAMA UNIFILAR E DE COMANDO DO QGBT					PROJETISTA					 RESTELO SOLUÇÕES EM SANEAMENTO					MUNICÍPIO DE JACAREÍ/SP SAAE - Serviço Autônomo de Água e Esgoto					 SAAE Serviço Autônomo de Água e Esgoto				
					Desenho: CP					Data: 03/2019					DES N°: 01718-DE-EEE-EL-001					PROJETO: PROJETO ELÉTRICO E DE AUTOMAÇÃO					FOLHA 9/14				
					Conferido: LEP					Data: 03/2019					RESP. TÉCNICO PROJETO: ENG. ELETRICISTA LUIZ EDUARDO PIAZZA CREA N°: 69.970/D					CONTÉUDO: DIAGRAMA FUNCIONAL					DATA 29/03/2019				
					Aprovado: EMF					Data: 03/2019										QGBT					ESCALA SEM ESCALA				