


INTERTRAVAMENTOS ELÉTRICOS DE COMANDO

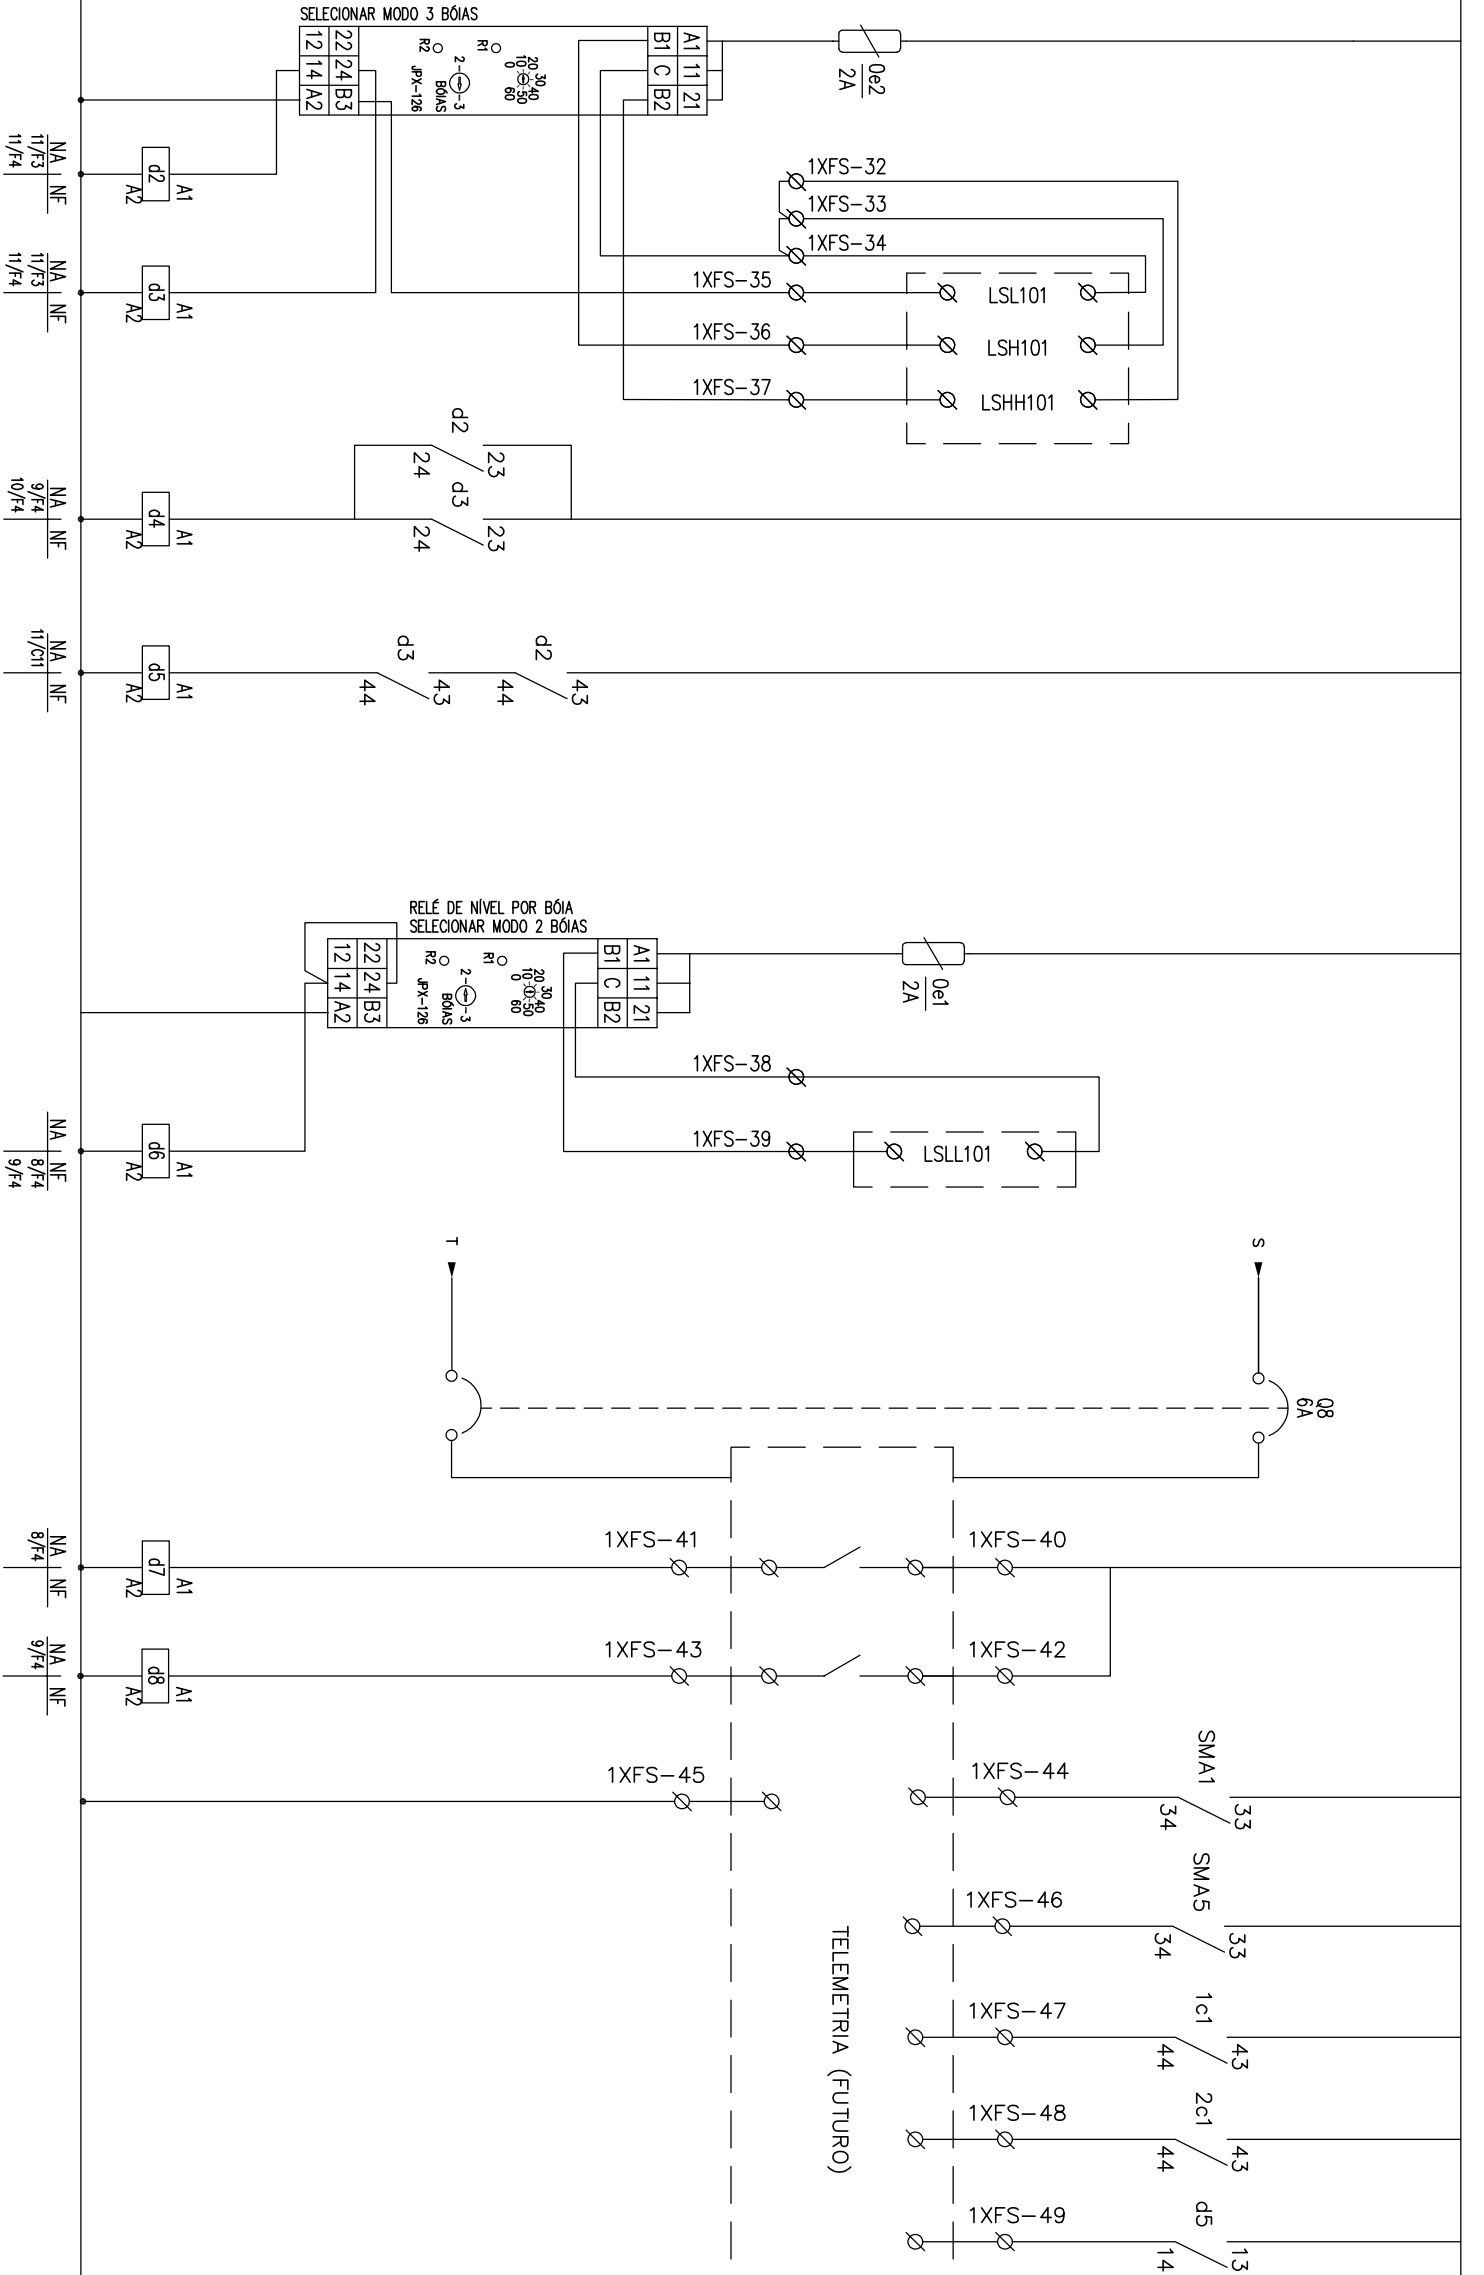

PROJETO EXECUTIVO - ESTÂNCIA PORTO VELHO EEE-EPV-01 - PROJETO ELÉTRICO DIAGRAMA UNIFILAR E DE COMANDO DO QGBT										PROJETISTA										MUNICÍPIO DE JACAREÍ/SP SAAE - Serviço Autônomo de Água e Esgoto										Saae Serviço Autônomo de Água e Esgoto JACAREÍ																													
Desenho: CP										Data: 03/2019										DES N.º: 01718-DE-EEE-EL-002										SIST./MUN.: SAAE – JACAREÍ / SP UD. CONST.: EEE02										PROJETO: PROJETO ELÉTRICO E DE AUTOMAÇÃO CONTEÚDO: DIAGRAMA FUNCIONAL QGBT										FOLHA 11/14 DATA 29/03/2019 ESCALA SEM ESCALA									
Conferido: LEP										Data: 03/2019										RESP. TÉCNICO PROJETO:																																							
Aprovado: EMF										Data: 03/2019										ENG. ELETRICISTA LUIZ EDUARDO PIAZZA										CREA N.º: 69.970/D																													
EMISSÃO FINAL										RESTELO	
29/03/2019										PIAZZA	
DATA										EMPRESA	
RESP. TÉCNICO	
N	
DESCRÇÃO DA REVISÃO	
H	