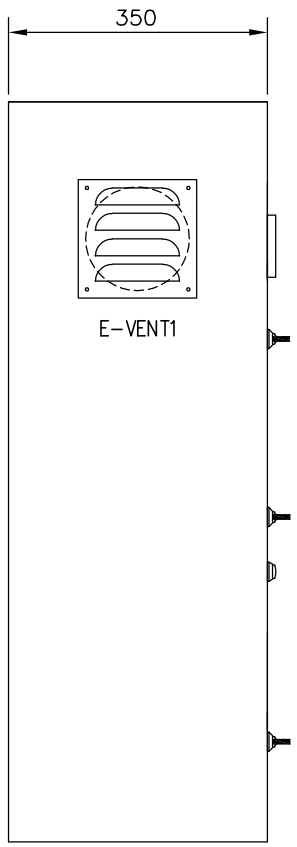

QGBT- VISTA LATERAL
ESCALA 1:10

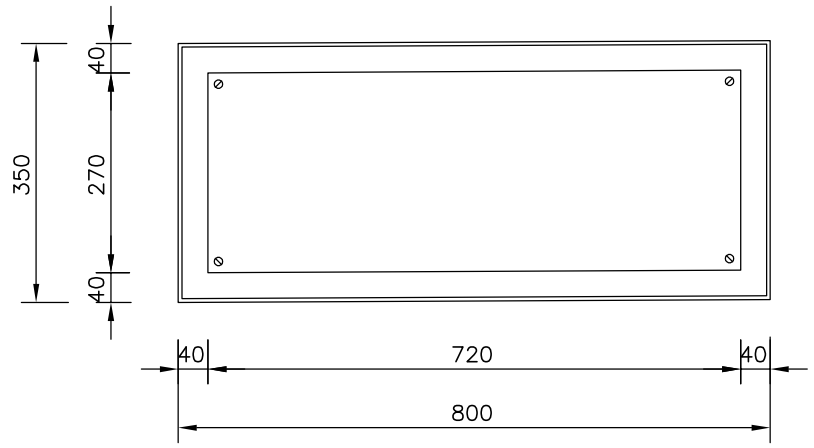

VISTA DA FURAÇÃO DO RODAPÉ
ESCALA 1:10

ETIQUETAS:

1 QGBT
2 MULTIMEDIDOR
3 SELEÇÃO – MB01/MB02
4 COMANDO LIGADO
5 COMANDO ILUMINAÇÃO
6 BOTÃO DESLIGAMENTO EMERGÊNCIA (NOTA 1)
7 MB01
8 MB02
9 MANUAL/DESL./AUTOMÁTICO
10 LOCAL/REMOTO
11 LIGA/DESLIGA
12 MB DESLIGADA
13 MB LIGADA
14 MB DEFEITO
15 MB HORÍMETRO
16 ENTRADA DE AR – VENTILAÇÃO FORÇADA COM FILTRO

EDUARDO MELIM FERREIRA:00420021922
Assinado de forma digital por EDUARDO MELIM FERREIRA:00420021922
Dados: 2020.07.18 08:23:49 -03'00'

N°	DESCRIÇÃO DA REVISÃO	DATA	EMPRESA	RESP. TÉCNICO
0	EMISSÃO FINAL	29/03/2019	RESTELO	PIAZZA

PROJETO EXECUTIVO - ESTÂNCIA PORTO VELHO
EEE-EPV-01 - PROJETO ELÉTRICO
DIAGRAMA UNIFILAR E DE COMANDO DO QGBT

Desenho:	CP	Data:	03/2019
Conferido:	LEP	Data:	03/2019
Aprovado:	EMF	Data:	03/2019

PROJETISTA
RESTELO SOLUÇÕES EM SANEAMENTO

DES N°: 01718-DE-EEE-EL-002

RESP. TÉCNICO PROJETO:
ENG°. ELETRICISTA LUIZ EDUARDO PIAZZA CREA N°: 69.970/D

MUNICÍPIO DE JACAREÍ/SP
SAAE - Serviço Autônomo de Água e Esgoto

SIST./MUN.: SAAE – JACAREÍ / SP
UD. CONST.: EEE02

saae Serviço Autônomo de Água e Esgoto JACAREÍ

PROJETO: PROJETO ELÉTRICO E DE AUTOMAÇÃO
CONTEÚDO: DESENHO MECÂNICO QGBT

FOLHA	13/14
DATA	29/03/2019
ESCALA	SEM ESCALA