COMANDO GMB01

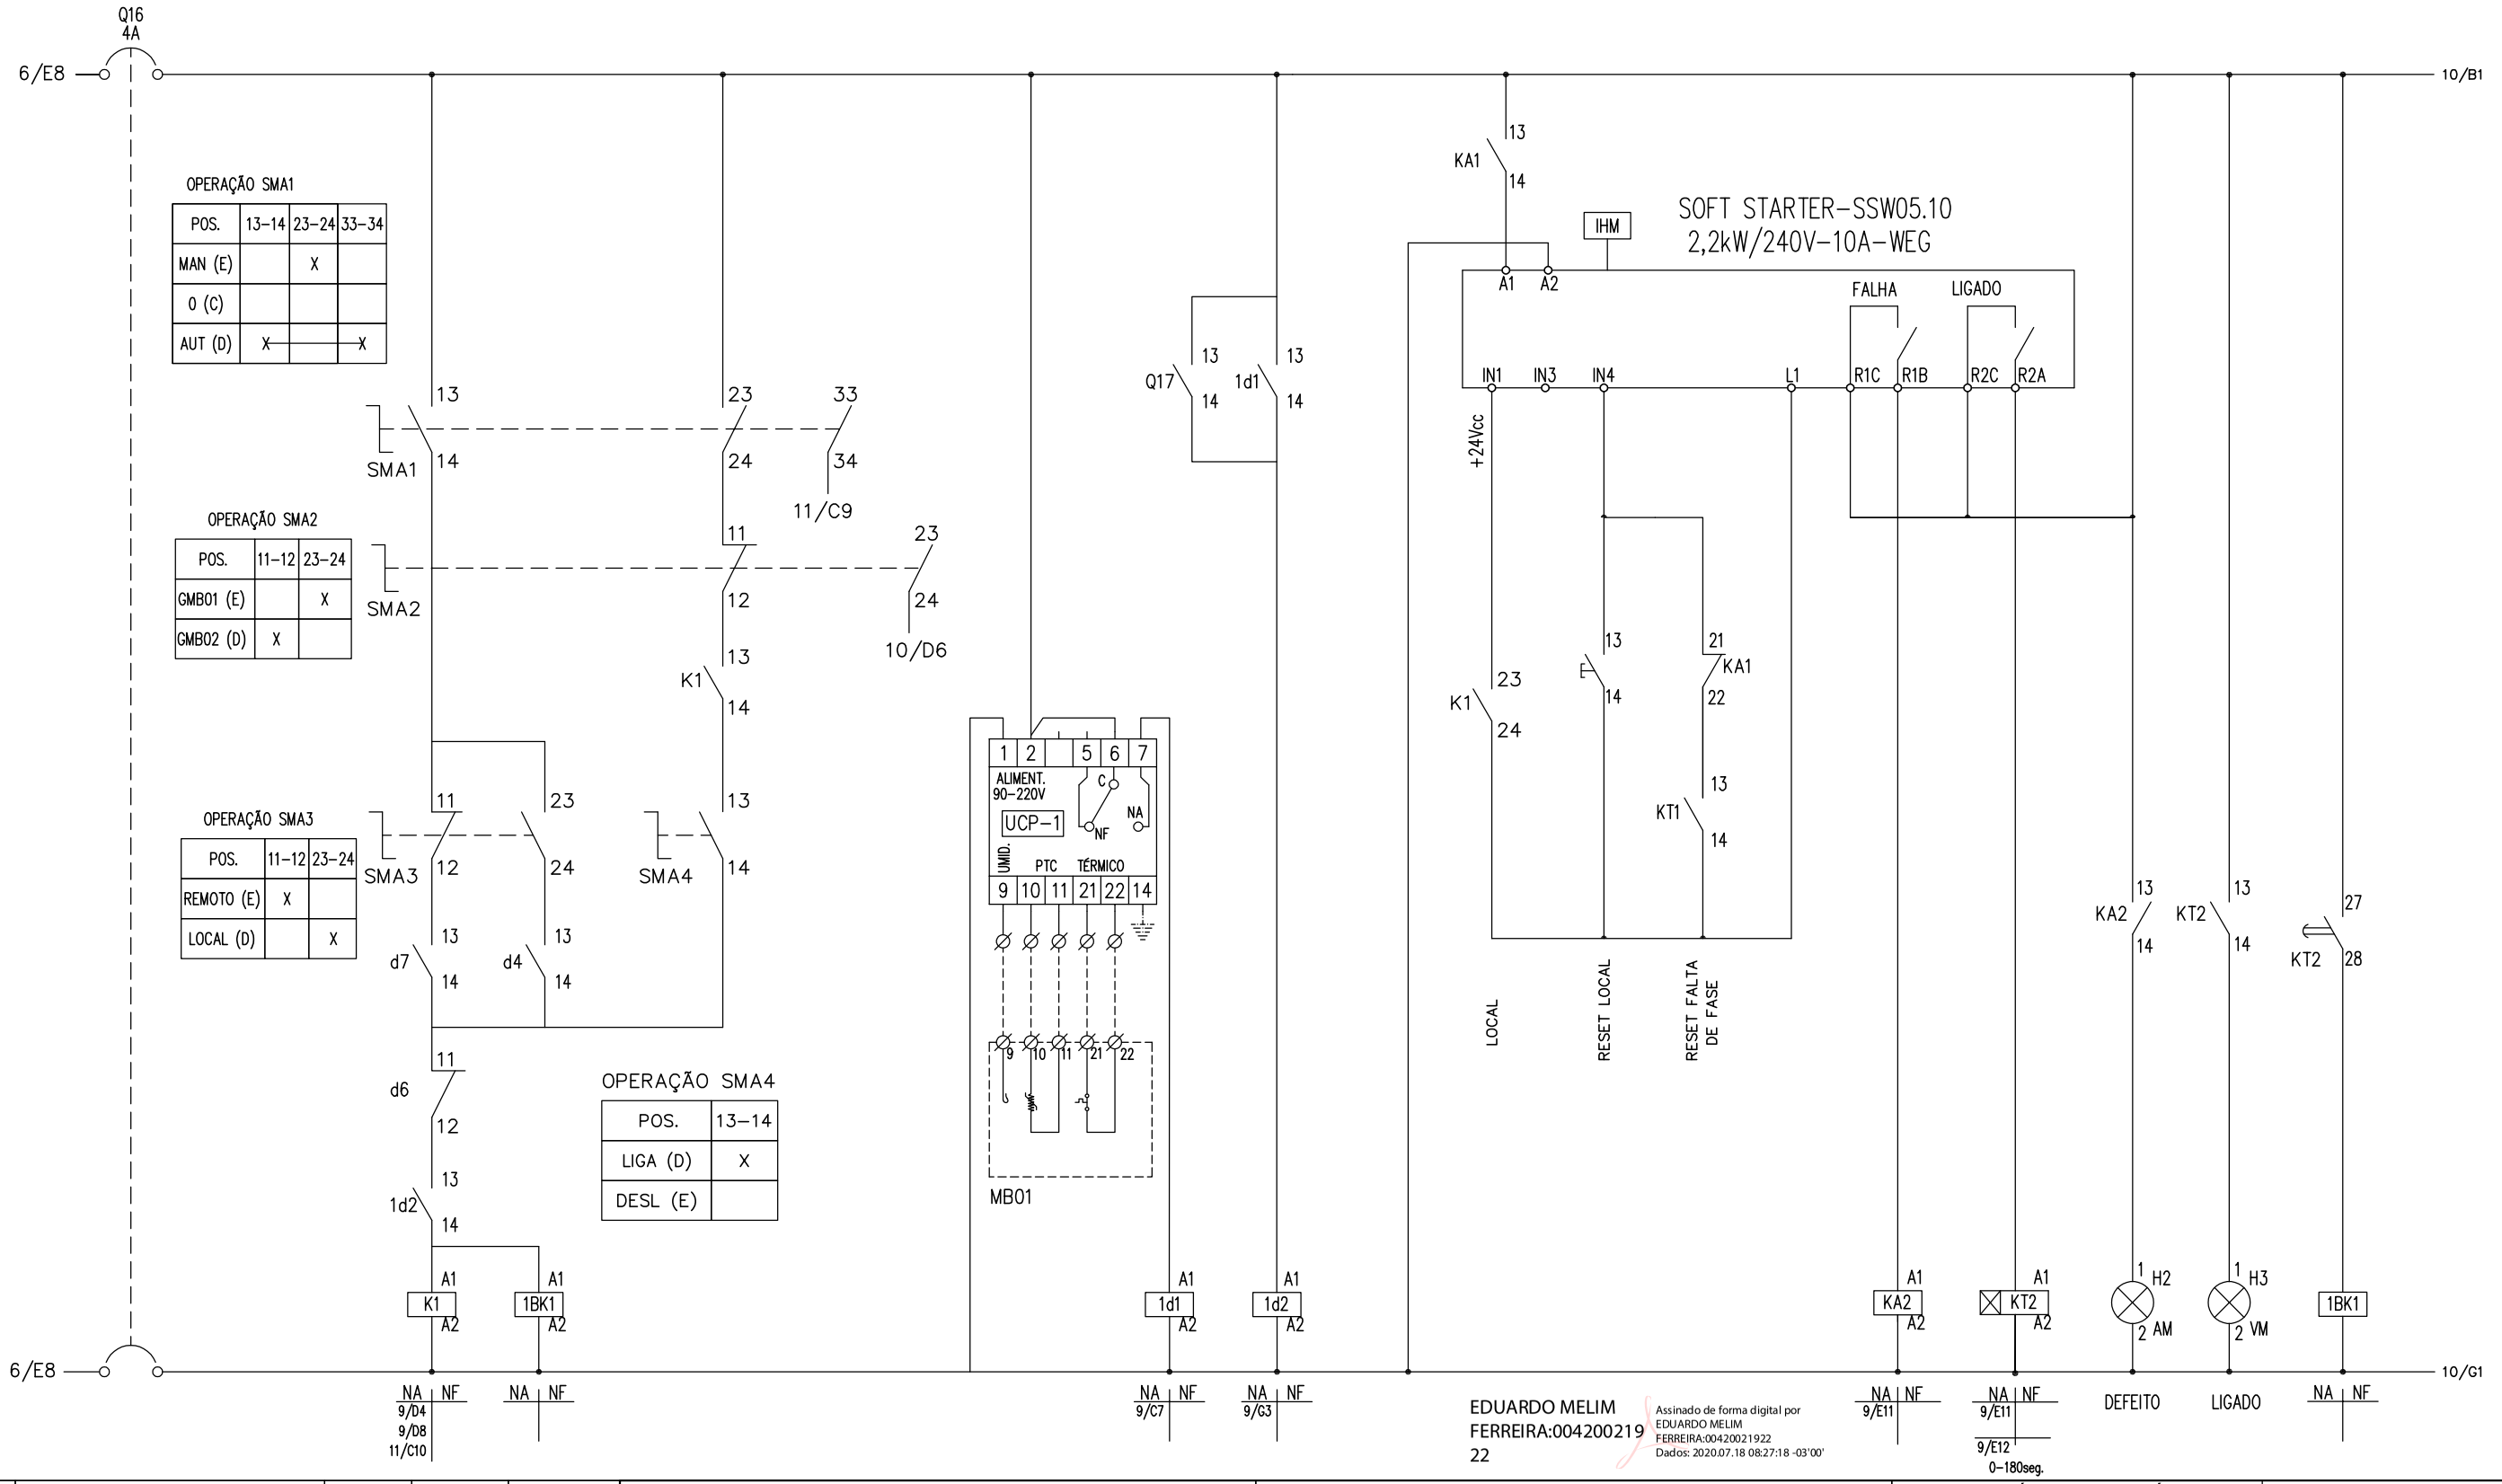

OPERAÇÃO SMA1

POS.	13-14	23-24	33-34
MAN (E)		X	
0 (C)			
AUT (D)	X		X

OPERAÇÃO SMA2

POS.	11-12	23-24
GMB01 (E)		X
GMB02 (D)	X	

OPERAÇÃO SMA3

POS.	11-12	23-24
REMOTO (E)	X	
LOCAL (D)		X

OPERAÇÃO SMA4

POS.	13-14
LIGA (D)	X
DESL (E)	

EDUARDO MELIM FERREIRA:00420021922

Assinado de forma digital por EDUARDO MELIM FERREIRA:00420021922
Dados: 2020.07.18 08:27:18 -03'00'

N°	DESCRIÇÃO DA REVISÃO	DATA	EMPRESA	RESP. TÉCNICO
0	EMISSÃO FINAL	29/03/2019	RESTELO	PIAZZA

PROJETO EXECUTIVO - ESTÂNCIA PORTO VELHO
EEE-EPV-01 - PROJETO ELÉTRICO
DIAGRAMA UNIFILAR E DE COMANDO DO QGBT

Desenho:	CP	Data:	03/2019
Conferido:	LEP	Data:	03/2019
Aprovado:	EMF	Data:	03/2019

PROJETISTA

RESTELO SOLUÇÕES EM SANEAMENTO

DES N°: 01718-DE-EEE-EL-003

RESP. TÉCNICO PROJETO:
ENGª. ELETRICISTA LUIZ EDUARDO PIAZZA CREA N°: 69.970/D

MUNICÍPIO DE JACAREÍ/SP
SAAE - Serviço Autônomo de Água e Esgoto

SIST./MUN.: SAAE – JACAREÍ / SP
UD. CONST.: EEE03

saae Serviço Autônomo de Água e Esgoto JACAREÍ

PROJETO: PROJETO ELÉTRICO E DE AUTOMAÇÃO
CONTEÚDO: DIAGRAMA FUNCIONAL QGBT

FOLHA	9/14
DATA	29/03/2019
ESCALA	SEM ESCALA