
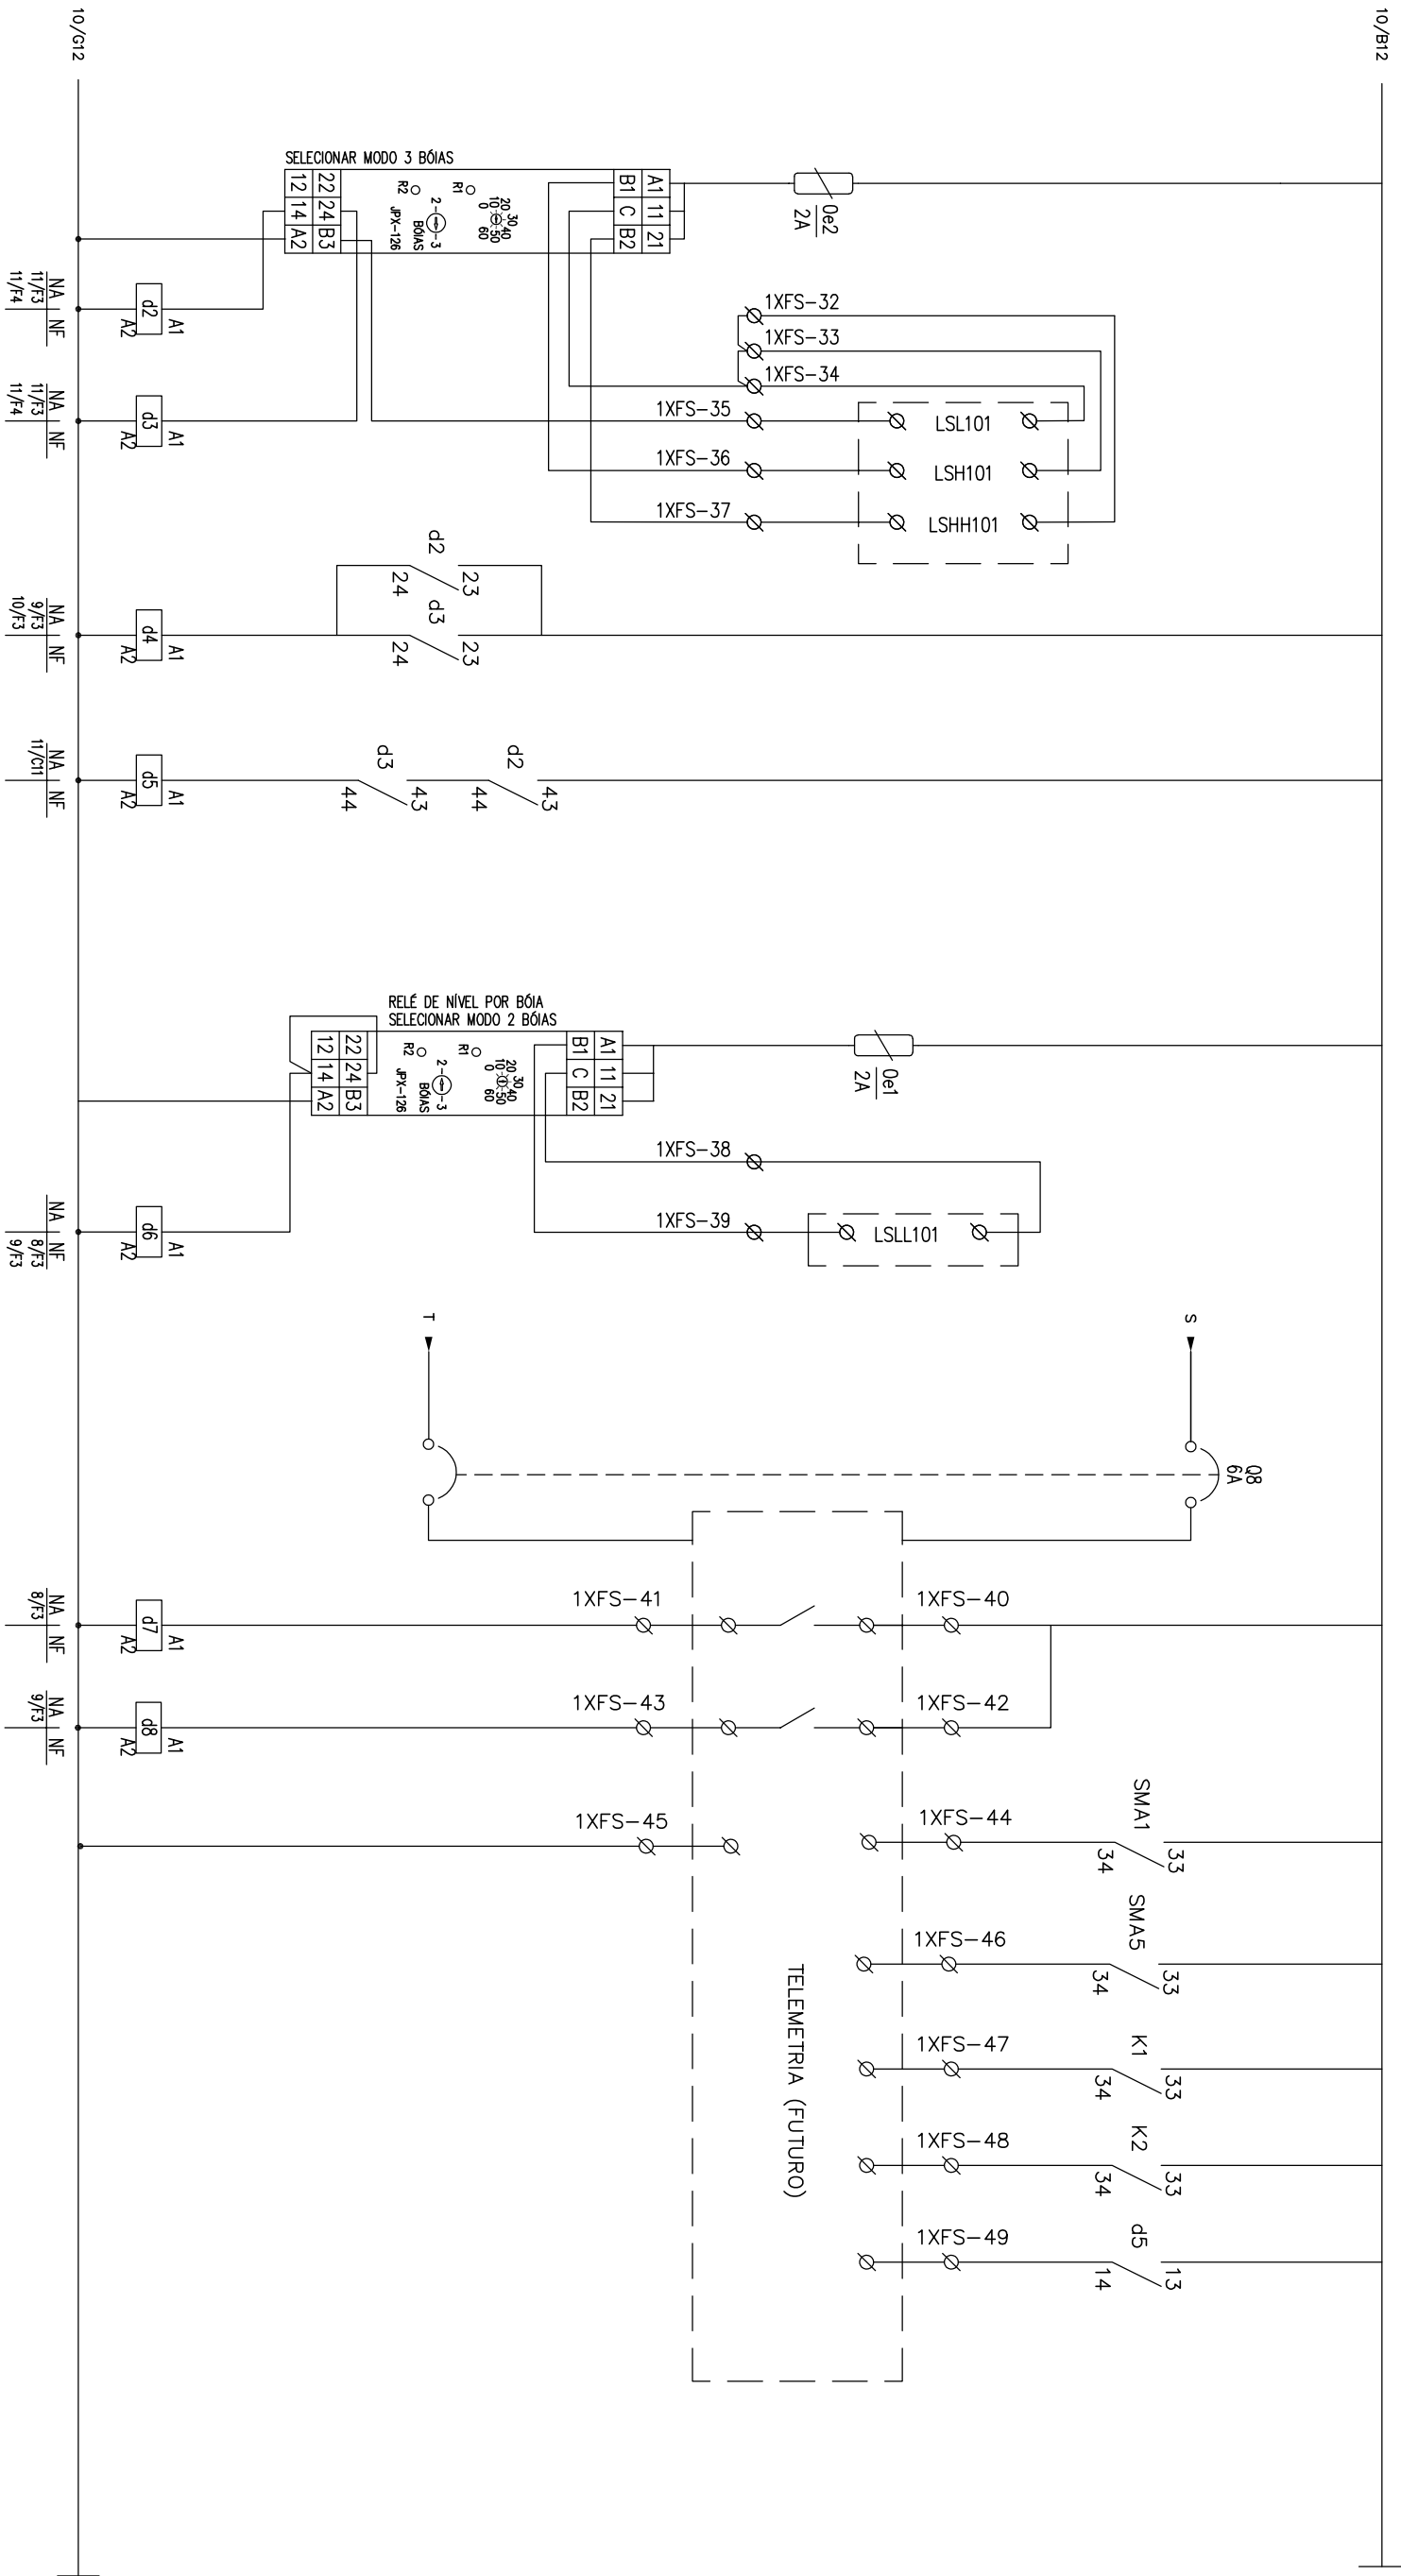



INTERTRAVAMENTOS ELÉTRICOS DE COMANDO

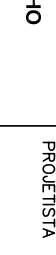

				PROJETO EXECUTIVO - ESTÂNCIA PORTO VELHO EEE-EPV-01 - PROJETO ELÉTRICO DIAGRAMA UNIFILAR E DE COMANDO DO QGBT		PROJETISTA			MUNICÍPIO DE JACAREÍ/SP SAAE - Serviço Autônomo de Água e Esgoto		 Serviço Autônomo de Água e Esgoto	
								</				