


QGBT- VISTA LATERAL

ESCALA 1:10

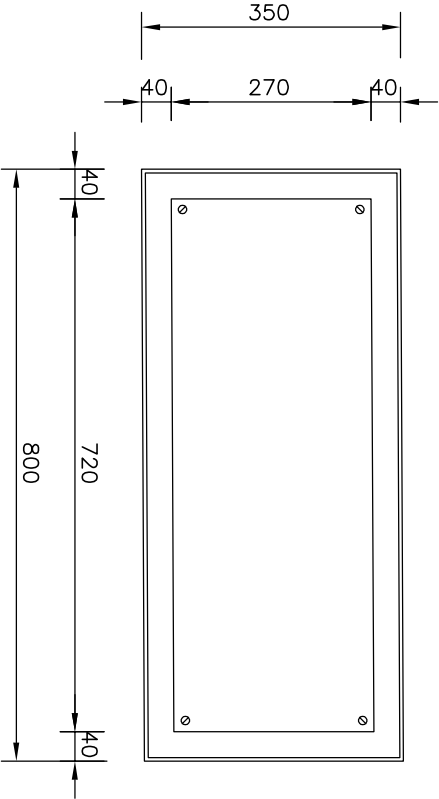

VISTA DA FURAÇÃO DO RODAPÉ

ESCALA 1:10

ETIQUETAS:

- 1 QGBT
- 2 MULTIMEDIDOR
- 3 SELEÇÃO – MB01 /MB02
- 4 COMANDO LIGADO
- 5 COMANDO ILUMINAÇÃO
- 6 BOTÃO DESLIGAMENTO EMERGENCIA (NOTA 1)
- 7 MB01
- 8 MB02
- 9 MANUAL/DESL./AUTOMÁTICO
- 10 LOCAL/REMOTO
- 11 LIGA/DESLIGA
- 12 MB DESLIGADA
- 13 MB LIGADA
- 14 MB DEFETO
- 15 MB HORÍMETRO
- 16 ENTRADA DE AR – VENTILAÇÃO FORÇADA COM FILTRO

--	--	