
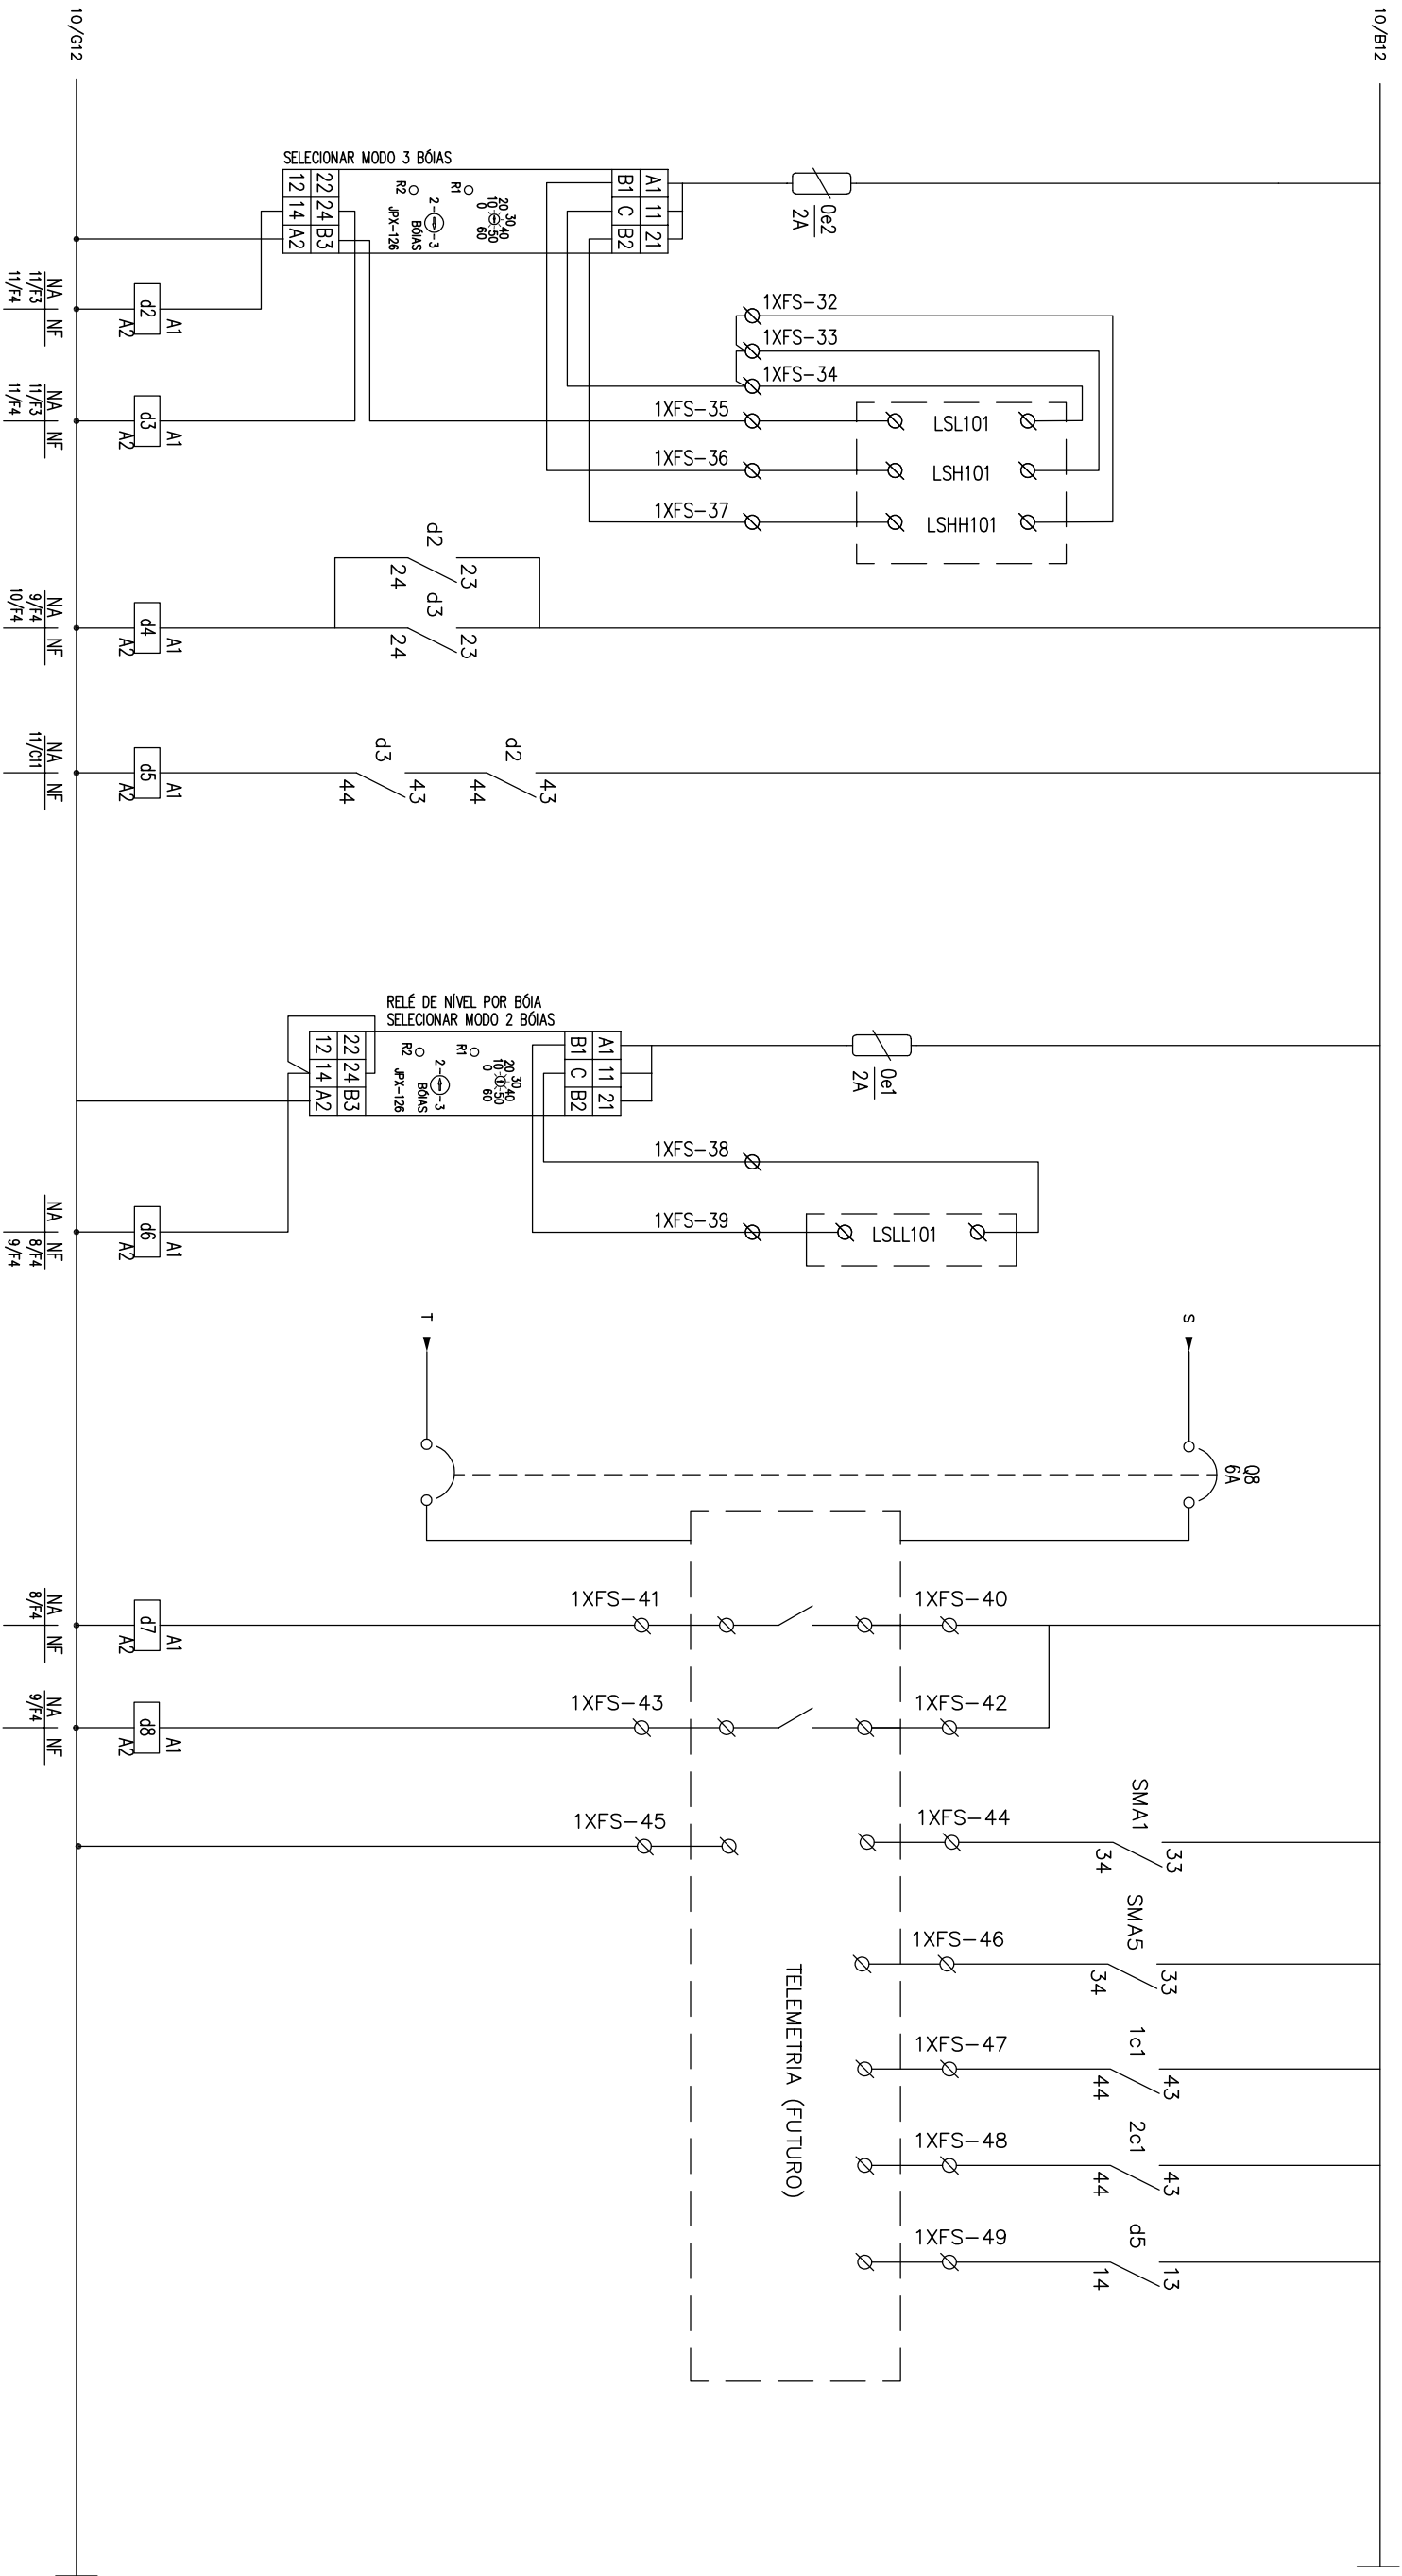



INTERTRAVAMENTOS ELÉTRICOS DE COMANDO

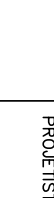

				PROJETO EXECUTIVO - ESTÂNCIA PORTO VELHO EEE-EPV-01 - PROJETO ELÉTRICO DIAGRAMA UNIFILAR E DE COMANDO DO QGBT				PROJETISTA				MUNICÍPIO DE JACAREÍ/SP		SAAE - Serviço Autônomo de Água e Esgoto			
												SIST./MUN.: SAAE – JACAREÍ / SP		UD. CONST.: EEE04		Serviço Autônomo de Água e Esgoto	
				Desenho: CP				Data: 03/2019		DES N°: 01718-DE-EEE-EL-004		PROJETO: PROJETO ELÉTRICO E DE AUTOMAÇÃO		FOLHA 11/14			
				Conferido: LEP				Data: 03/2019		RESP. TÉCNICO PROJETO:		CONTÊÚDO: DIAGRAMA FUNCIONAL		DATA 29/03/2019			
				Aprovado: EMF				Data: 03/2019		ENC.: ELETRICISTA LUIZ EDUARDO PIAZZA		QGBT		ESCALA SEM ESCALA			
0	EMIÇÃO FINAL	29/03/2019	RESTELO	PIAZZA													
1	DESCRIÇÃO DA REVISÃO	DATA	EMPRESA	RESP. TÉCNICO													