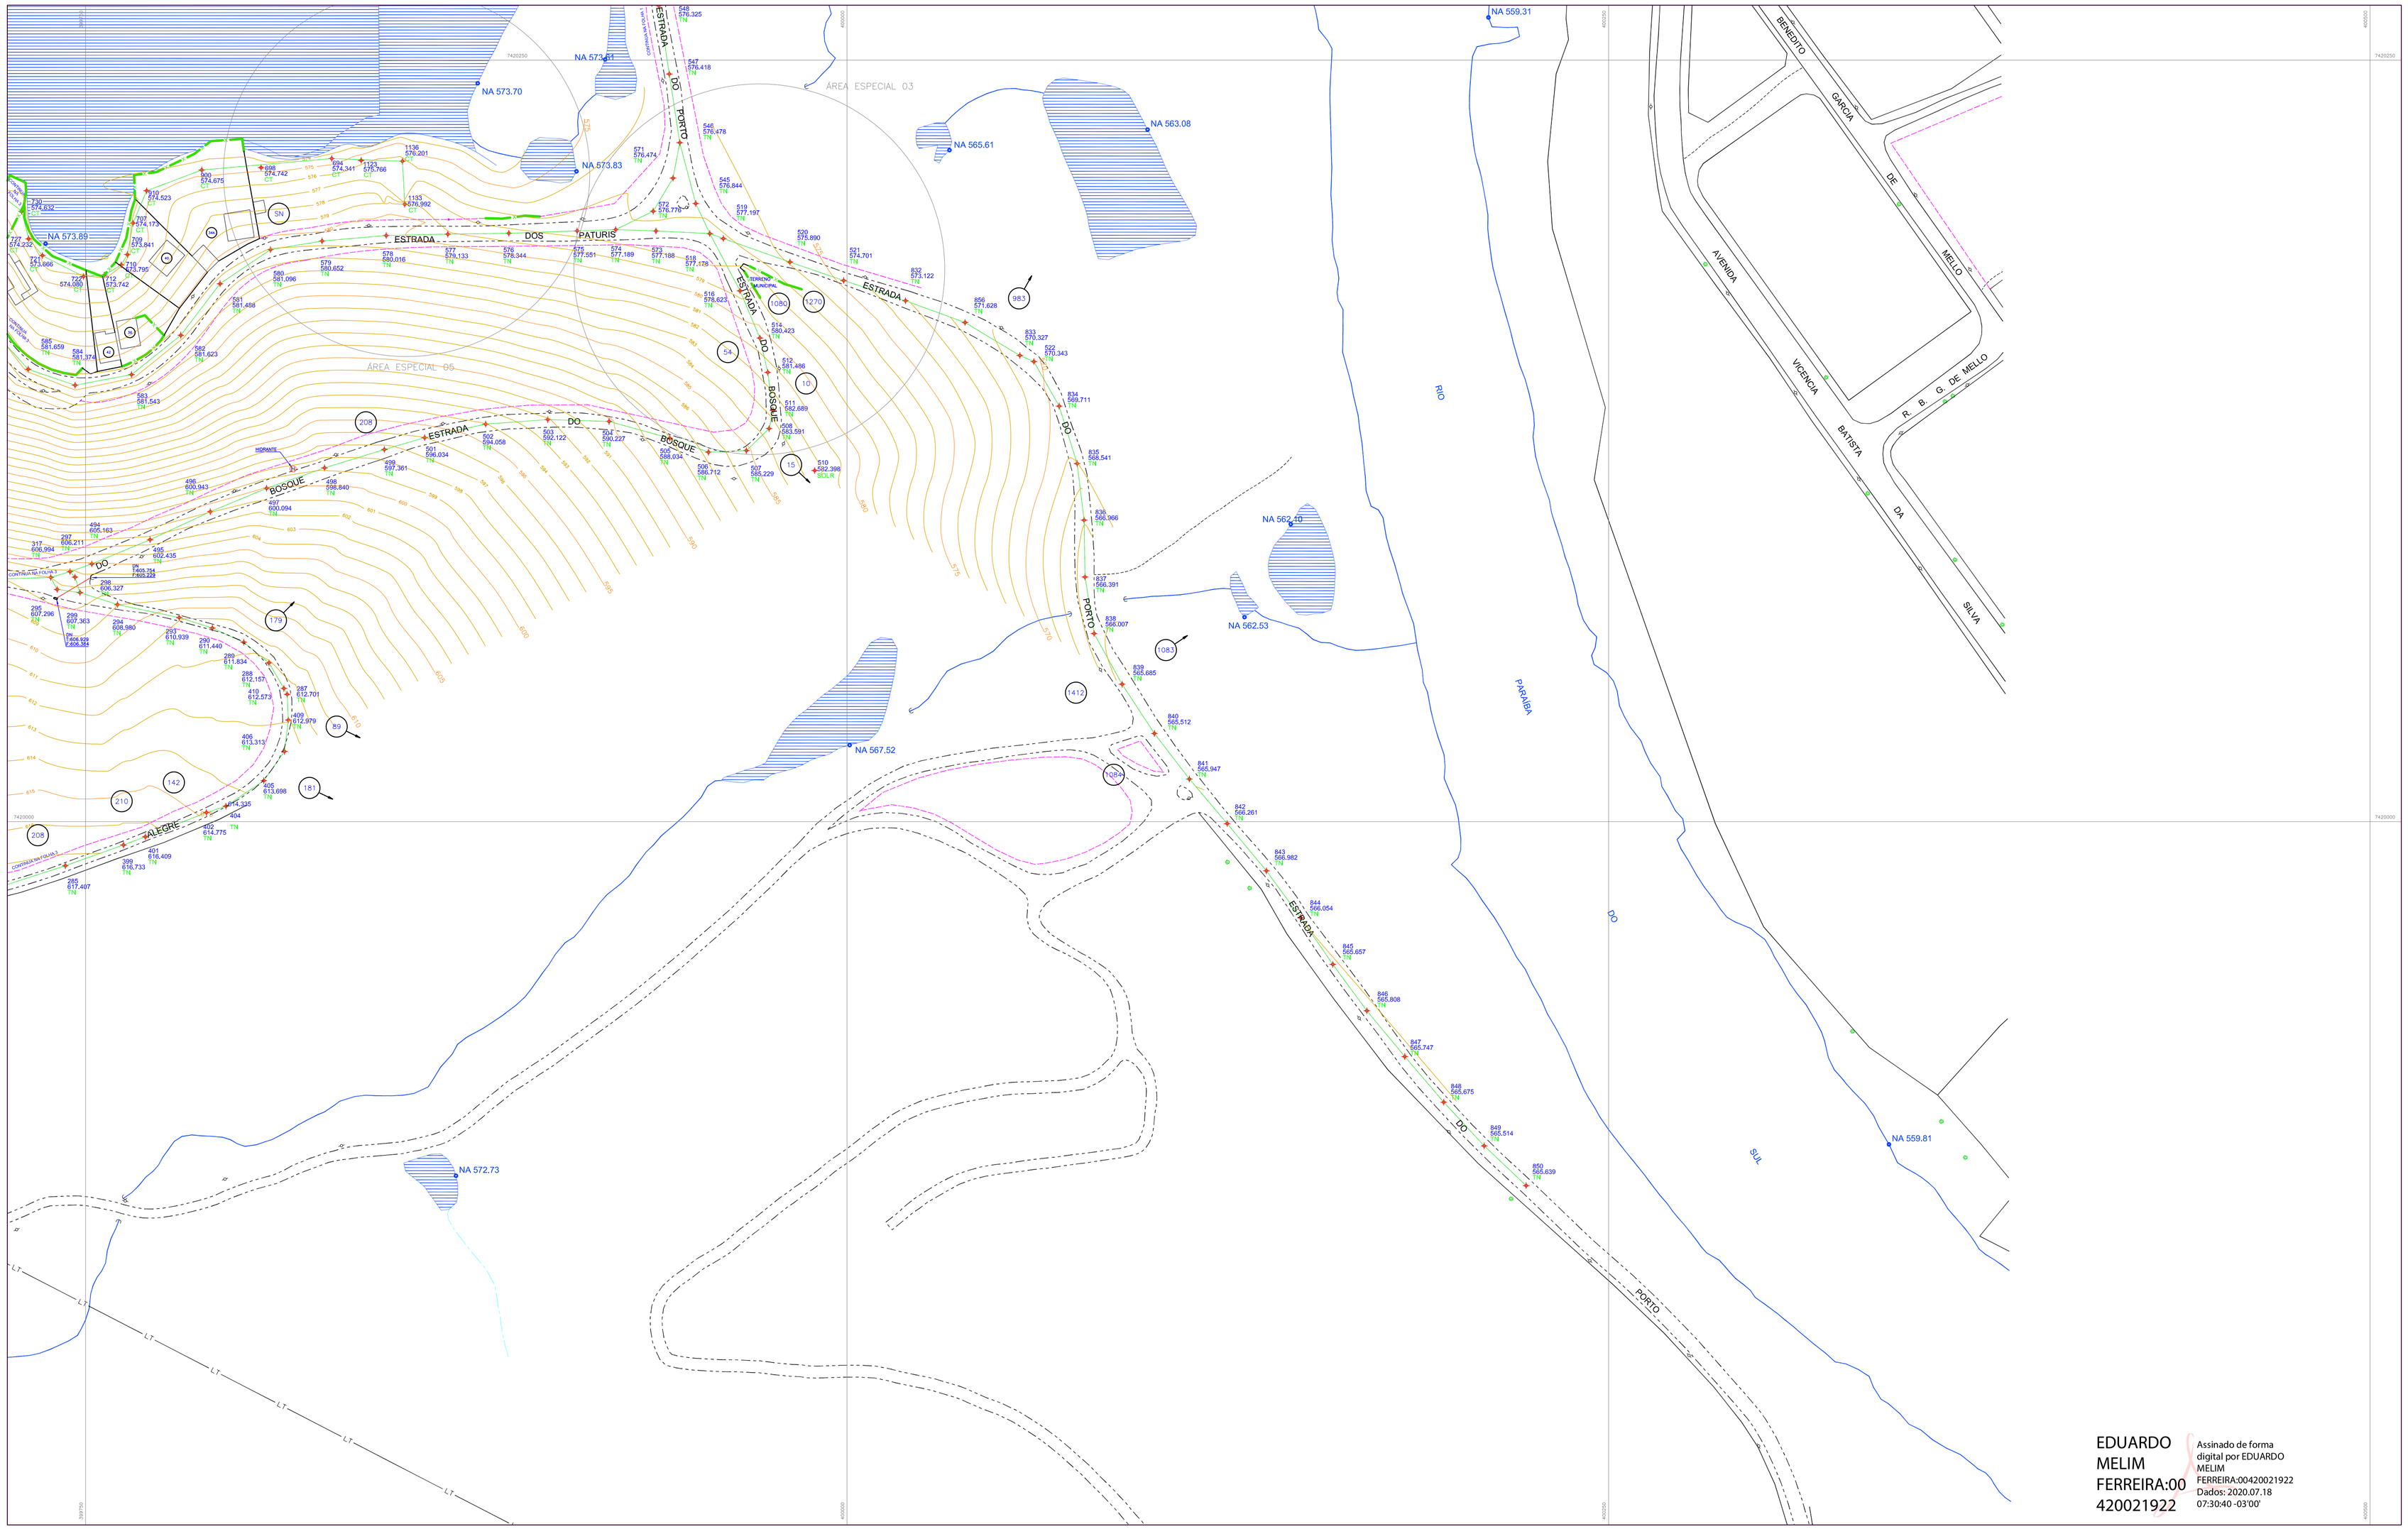

EDUARDO MELIM FERREIRA:00420021922

Assinado de forma digital por EDUARDO MELIM FERREIRA:00420021922
Dados: 2020.07.18 07:30:40 -03'00'

DESENHOS DE REFERÊNCIA:

1 – BASE CARTOGRÁFICA DE REFERÊNCIA:
LEVANTAMENTO AEROFOTOGRAMÉTRICO DIGITAL
SISTEMA DE PROJEÇÃO: UTM (UNIVERSAL TRANSVERSA DE MERCATOR)
MERIDIANO CENTRAL 45° W Gr.
DATUM HORIZONTAL: SIRGAS–2000
DATUM VERTICAL: MARÉGRAFO DE IMBITUBA – SC
DATA DA EXECUÇÃO DO MAPEAMENTO: JAN / 2002

2 – PROJETO EXECUTIVO DO SISTEMA DE ESGOTAMENTO ESTÂNCIA PORTO NOVO
DESENHO N°.: 100–DE–REC–HD–116
DATA DA EXECUÇÃO DO LEVANTAMENTO: JAN / 2016

NOTAS:

AF – ASFALTO
DN – DRENAGEM
CT – COTA
TN – TERRENO NATURAL
SOLR – SOLEIRA

LEGENDA:

- Rodovia
- Via pavimentada
- Via não pavimentada
- Acostamento
- Caminho/Trilha
- Edificação Multifamiliar / Edificação Especial
- Ponte
- Bueiro
- Quadra definida e indefinida
- Curso d'água perene
- Curso d'água intermitente
- Edificação Unifamiliar
- Alagado c/ vegetação
- Alagado s/ vegetação
- Canal
- Vala
- Muro
- Poste
- Edificação Unifamiliar c/ Soleira Negativa
- Cerca
- Eixo Terreno Natural
- Interferência
- Hidrante
- Poço de Visita (PV)
- NÚMERO COTA DESCRIÇÃO — Ponto Cotado
- Vértice de Apoio Básico

Nº	REVISÃO	DATA
R0	EMISSÃO FINAL	07/2018

ENG. CIVIL EDUARDO M. FERREIRA
CREA 5068995371–SP – ART 28027230180450508

PLANTA CHAVE:

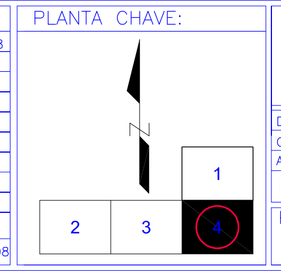

RESTELO SOLUÇÕES EM SANEAMENTO

saae Serviço Autônomo de Água e Esgoto JACAREÍ

MUNICÍPIO DE JACAREÍ/SP
SAAE - Serviço Autônomo de Água e Esgoto

Desenho:	RF	Data:	08/2018
Conferido:	RF	Data:	08/2018
Aprovado:	EMF	Data:	08/2018

DES N°: 01718-DE-STC-03

PROJETO EXECUTIVO - ESTÂNCIA PORTO VELHO
LEVANTAMENTO TOPOGRÁFICO E CADASTRAL
(SIRGAS-2000) - PLANTA

Projeto:	Escala:	Data:	Revisão:	Folha Nº:
RF/EMF	1/1000	10/07/2018	0	4/4