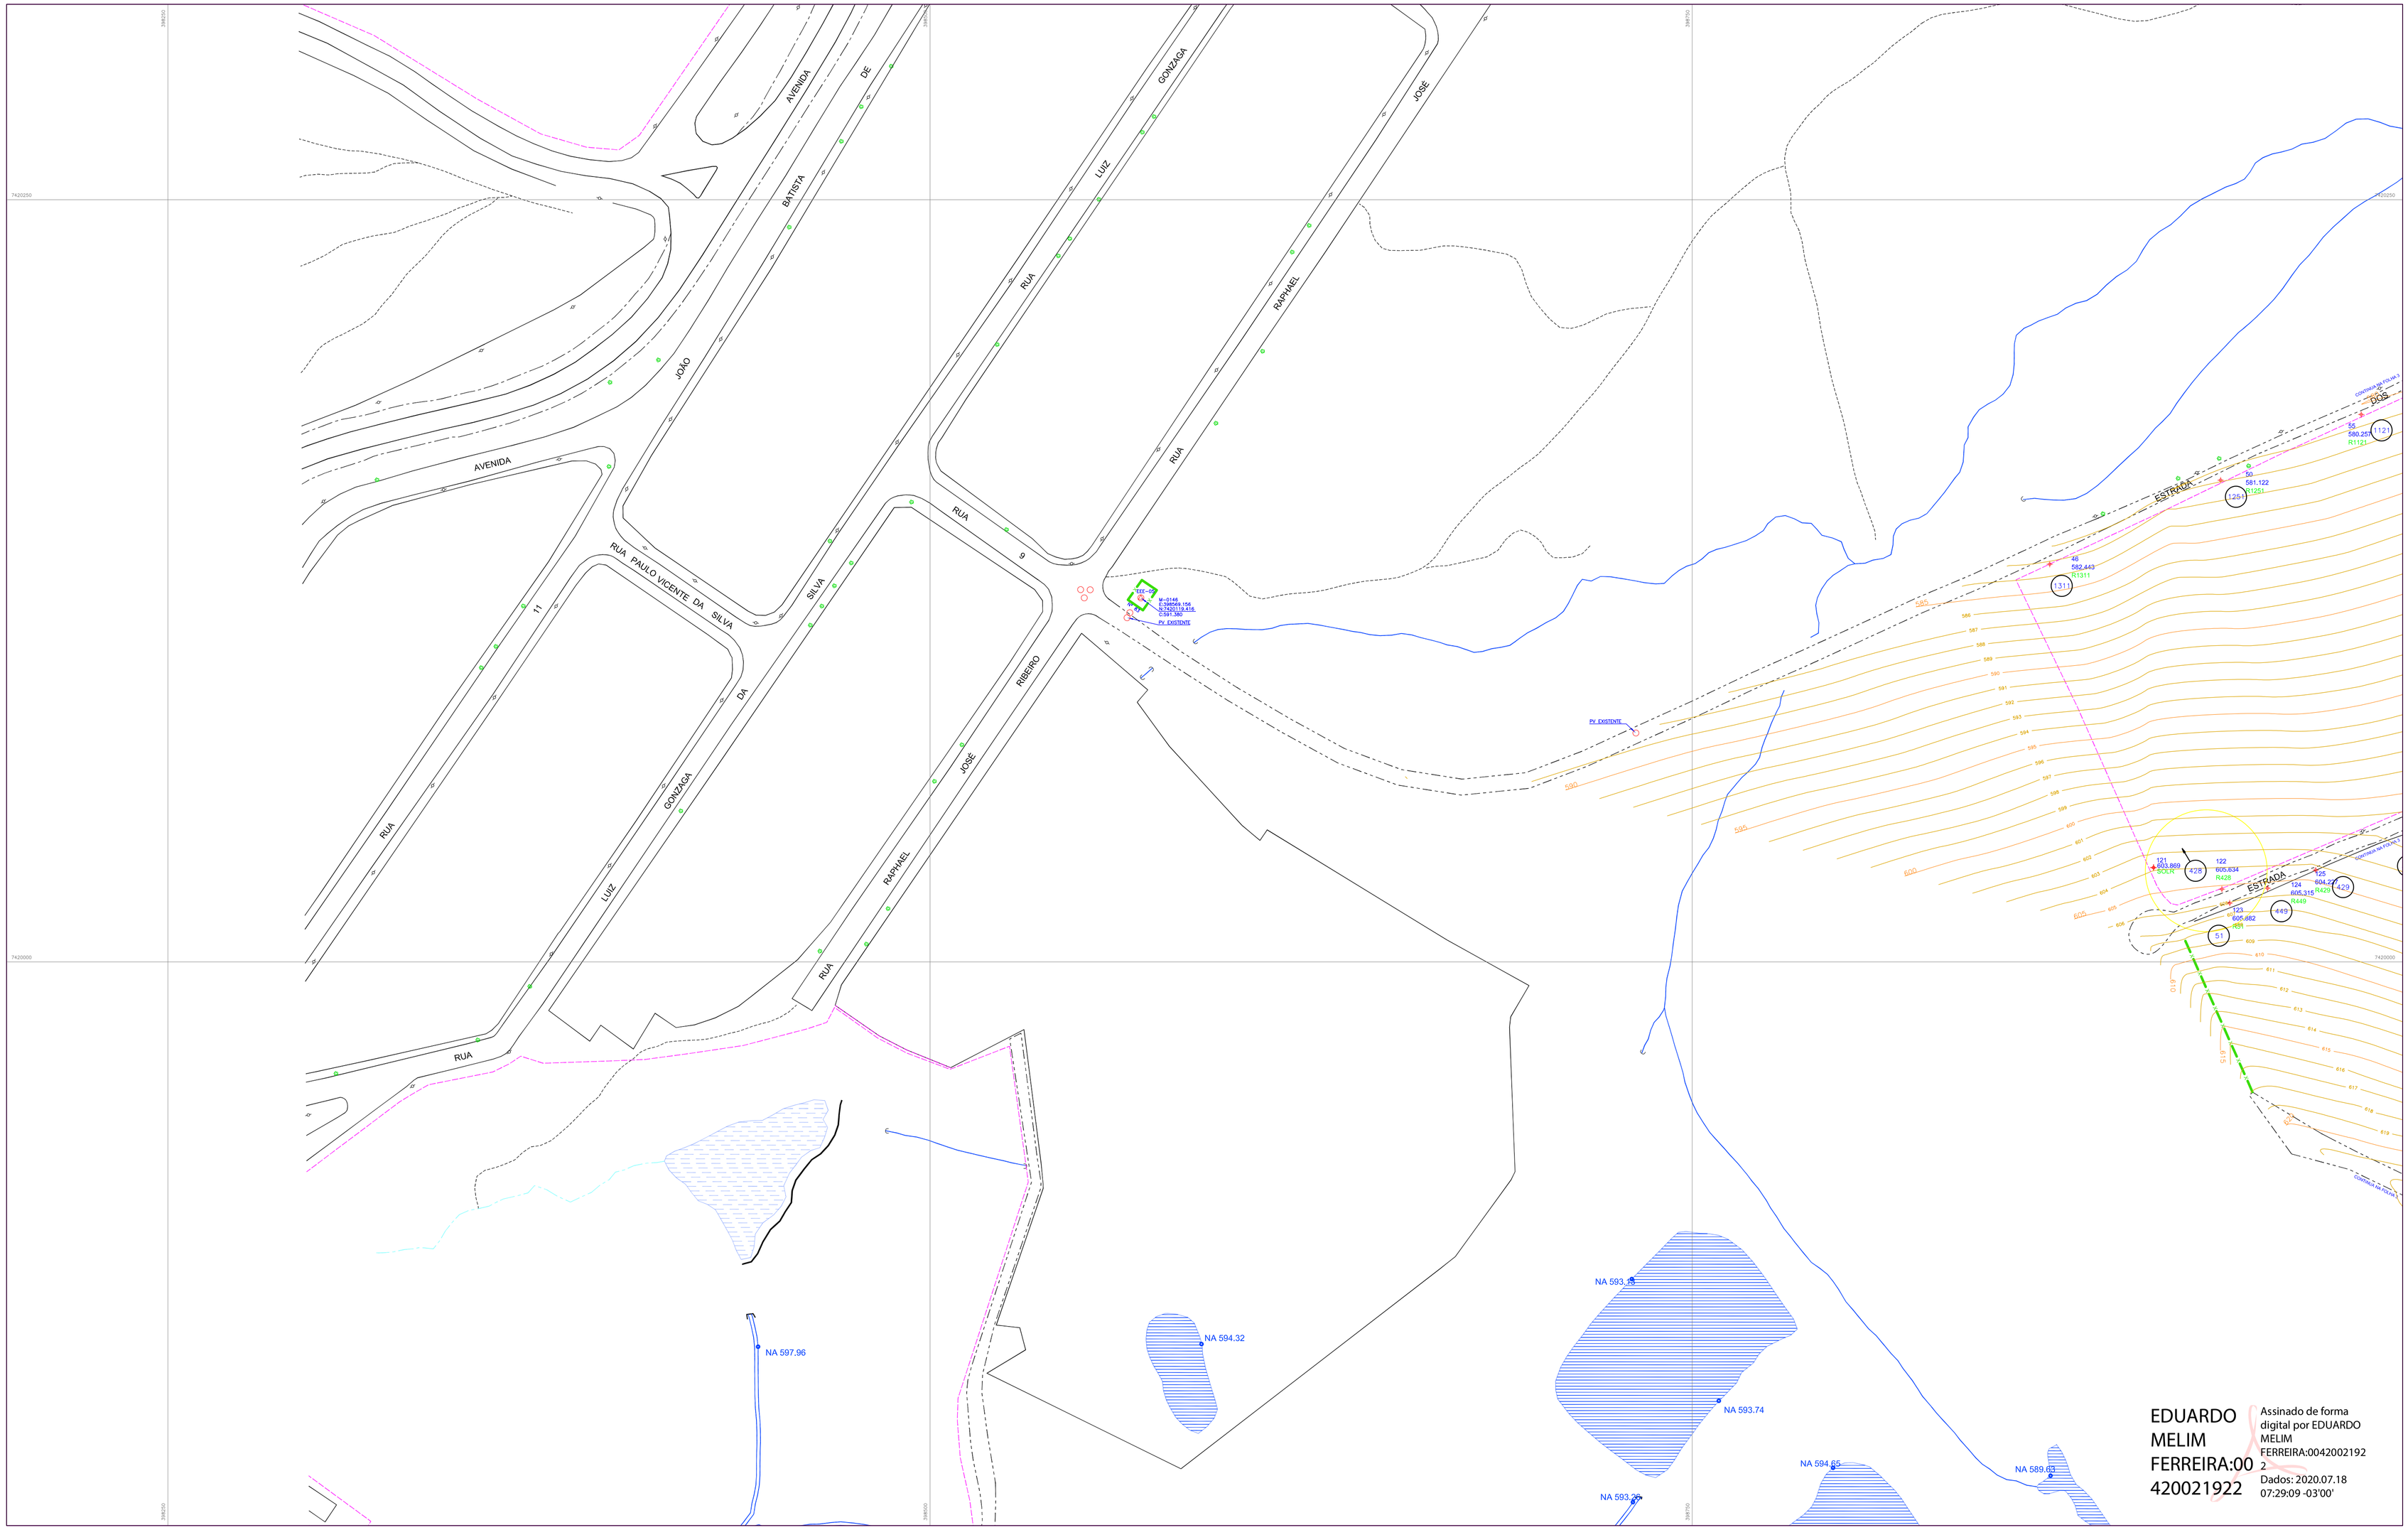

EDUARDO MELIM FERREIRA:00420021922

Assinado de forma digital por EDUARDO MELIM FERREIRA:00420021922
Dados: 2020.07.18 07:29:09 -03'00'

DESENHOS DE REFERÊNCIA:

1 – BASE CARTOGRÁFICA DE REFERÊNCIA:
LEVANTAMENTO AEROFOTOGRAMÉTRICO DIGITAL
SISTEMA DE PROJEÇÃO: UTM (UNIVERSAL TRANSVERSA DE MERCATOR)
MERIDIANO CENTRAL 45° W Gr.
DATUM HORIZONTAL: SAD–69
DATUM VERTICAL: MARÉGRAFO DE IMBITUBA – SC
DATA DA EXECUÇÃO DO MAPEAMENTO: JAN / 2002

2 – PROJETO EXECUTIVO DO SISTEMA DE ESGOTAMENTO ESTÂNCIA PORTO NOVO
DESENHO Nº.: 100–DE–REC–HD–116
DATA DA EXECUÇÃO DO LEVANTAMENTO: JAN / 2016

NOTAS:

LEGENDA:

Rodovia
Via pavimentada
Via não pavimentada
Acostamento
Caminho/Trilha
Ponte
Bueiro
Quadra definida e indefinida
Curso d'água perene
Curso d'água intermitente
Alagado c/ vegetação
Alagado s/ vegetação
Canal
Vala
Muro
Poste
Cerca
Eixo Terreno Natural
Interferência
Hidrante
Poço de Visita (PV)
Vértice de Apoio Básico
NÚMERO COTA DESCRIÇÃO
Ponto Cotado

Nº	REVISÃO	DATA
R0	EMISSÃO FINAL	07/2018

ENG. CIVIL EDUARDO M. FERREIRA
CREA 5068995371–SP – ART 28027230180450508

PLANTA CHAVE:

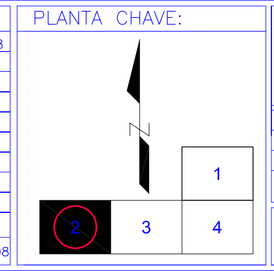

RESTELO SOLUÇÕES EM SANEAMENTO

Desenho:	RF	Data:	07/2018
Conferido:	RF	Data:	07/2018
Aprovado:	EMF	Data:	07/2018

DES Nº: 01718-DE-STC-004

saae Serviço Autônomo de Água e Esgoto JACAREÍ

MUNICÍPIO DE JACAREÍ/SP
SAAE - Serviço Autônomo de Água e Esgoto

PROJETO EXECUTIVO - ESTÂNCIA PORTO VELHO
LEVANTAMENTO TOPOGRÁFICO E CADASTRAL
COTAS - RAMAIS DE LIGAÇÃO - PLANTA

Projeto:	Escala:	Data:	Revisão:	Folha Nº:
RF/EMF	1/1000	10/07/2018	0	2/4