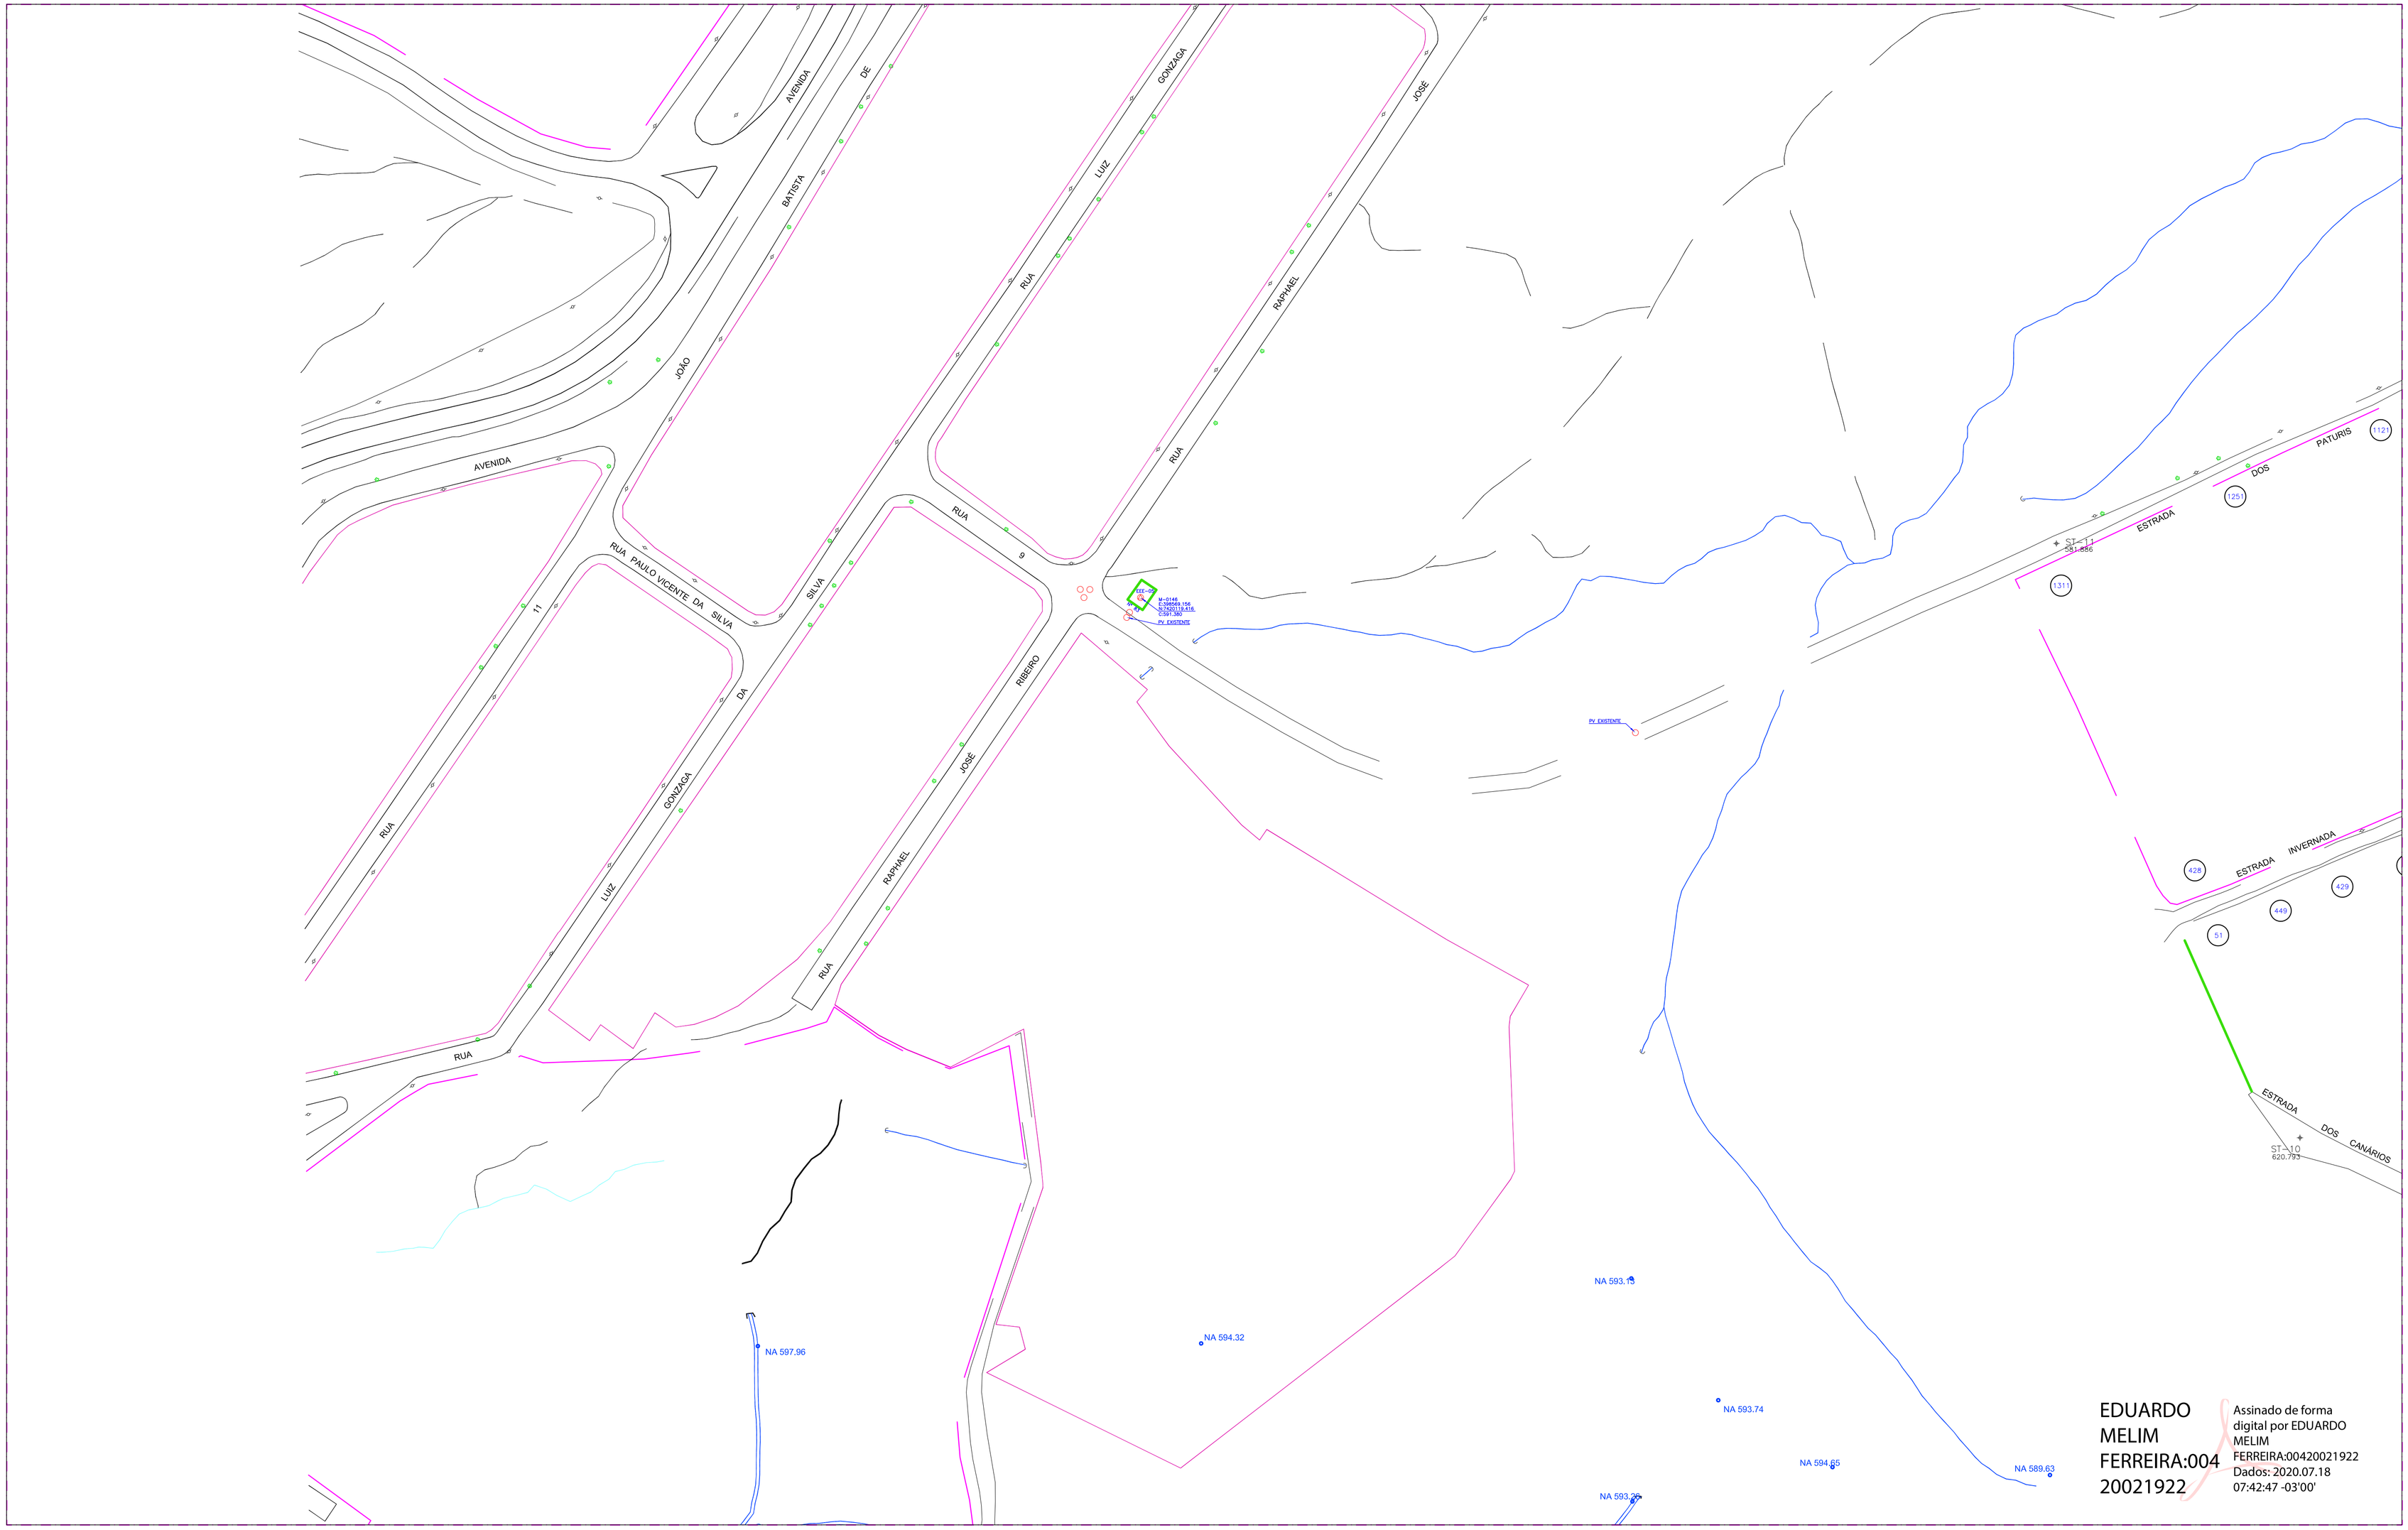

EDUARDO MELIM FERREIRA:00420021922

Assinado de forma digital por EDUARDO MELIM FERREIRA:00420021922
Dados: 2020.07.18 07:42:47 -03'00'

DESENHOS DE REFERÊNCIA:

1 – 01718-DE-STC-01 – PROJETO EXECUTIVO – ESTÂNCIA PORTO VELHO LEVANTAMENTO TOPOGRÁFICO E CADASTRAL – PLANTA
2 – 01718-RT-DEC-01 – PROJETO EXECUTIVO – ESTÂNCIA PORTO VELHO DIAGNÓSTICO E ESTUDO DE CONSOLIDAÇÃO

NOTAS:

1 – A LOCAÇÃO DOS FUROS ESTÁ GEOREFERENCIADA E LOCADA DE ACORDO COM O LEVANTAMENTO TOPOGRÁFICO.
2 – PARA ESPECIFICAÇOES TÉCNICAS DOS SERVIÇOS VER DOCUMENTO 01718-RT-DEC-01

LEGENDA:

SP-05
607.395
LOCAÇÃO DO FURO
ST – SONDAGEM A TRADO
SP – SONDAGEM A PERCUSSÃO
ELEVAÇÃO DO FURO

Nº	REVISÃO	DATA
R0	EMISSÃO FINAL	07/2018

ENG. CIVIL EDUARDO M. FERREIRA
CREA 5068995371-SP – ART 28027230180450508

PLANTA CHAVE:

1 2 3 4

RESTELO SOLUÇÕES EM SANEAMENTO

Desenho:	RCQ	Data:	07/2018
Conferido:	RCQ	Data:	07/2018
Aprovado:	EMF	Data:	07/2018

DES Nº: 01718-DE-SPG-01

saae Serviço Autônomo de Água e Esgoto JACAREÍ

MUNICÍPIO DE JACAREÍ/SP
SAAE - Serviço Autônomo de Água e Esgoto

PROJETO EXECUTIVO - ESTÂNCIA PORTO VELHO
SERVIÇOS PROSPECÇÕES GEOTÉCNICAS
LOCAÇÃO DE FUROS

Projeto:	Escala:	Data:	Revisão:	Folha Nº:
RCQ/EMF	1/1000	10/07/2018	0	2/4