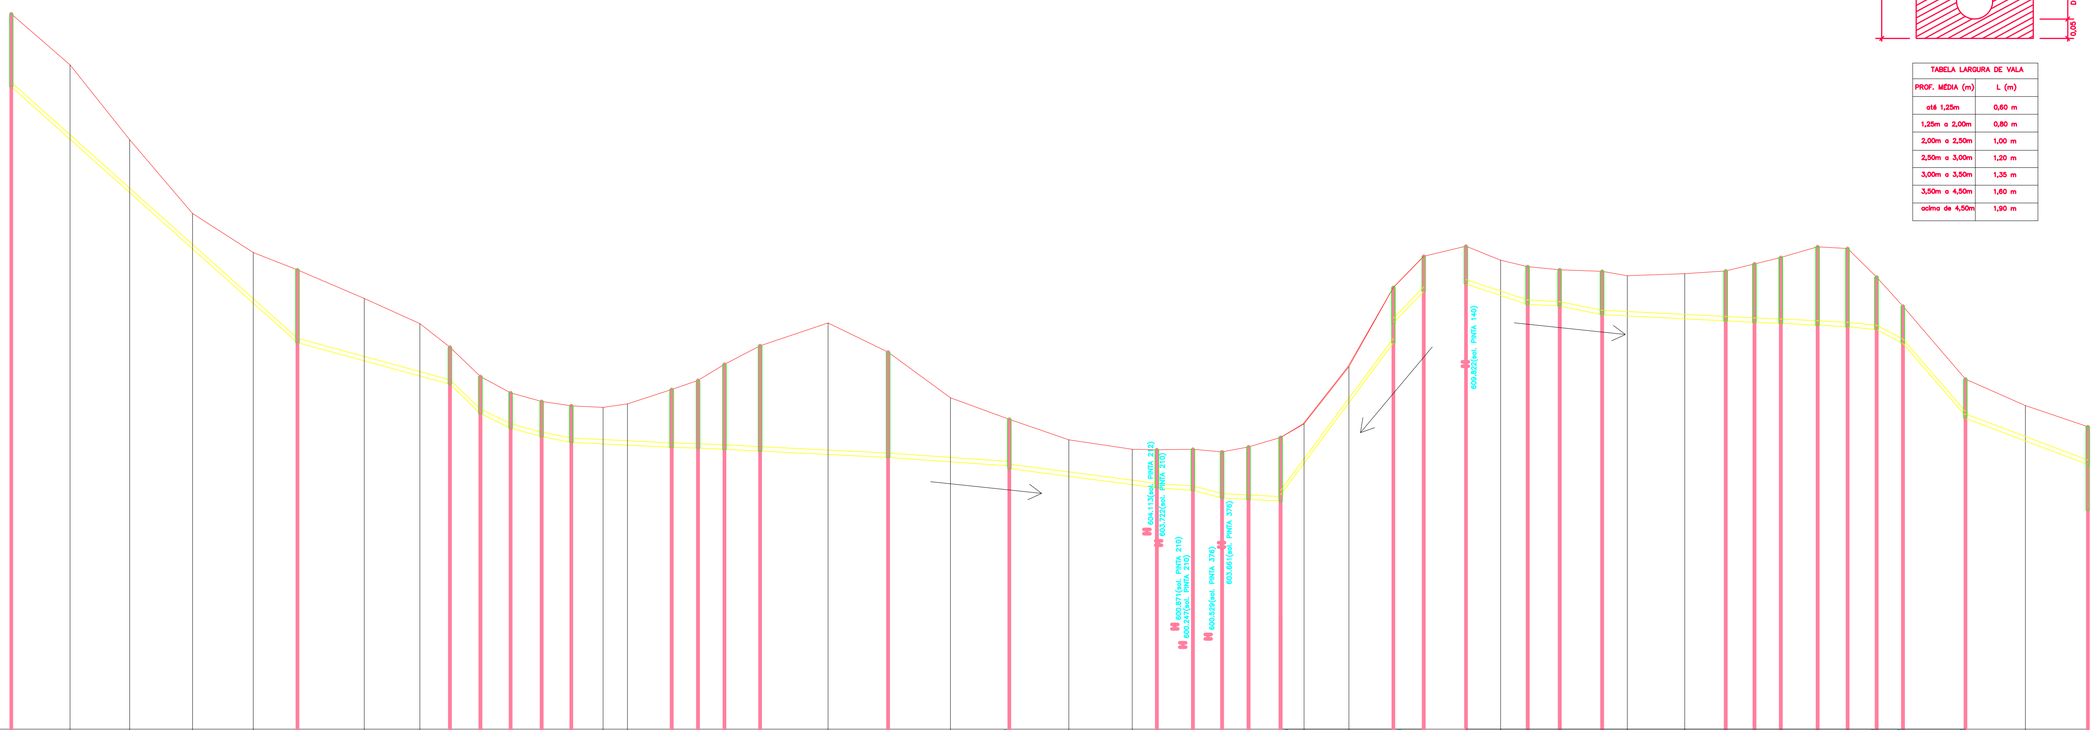
M 604.113(ex. PNTA. 312)
M 603.722(ex. PNTA. 210)
M 600.871(ex. PNTA. 210)
M 600.547(ex. PNTA. 210)
M 600.529(ex. PNTA. 376)
M 603.561(ex. PNTA. 376)
M 609.822(ex. PNTA. 140)

| | | |