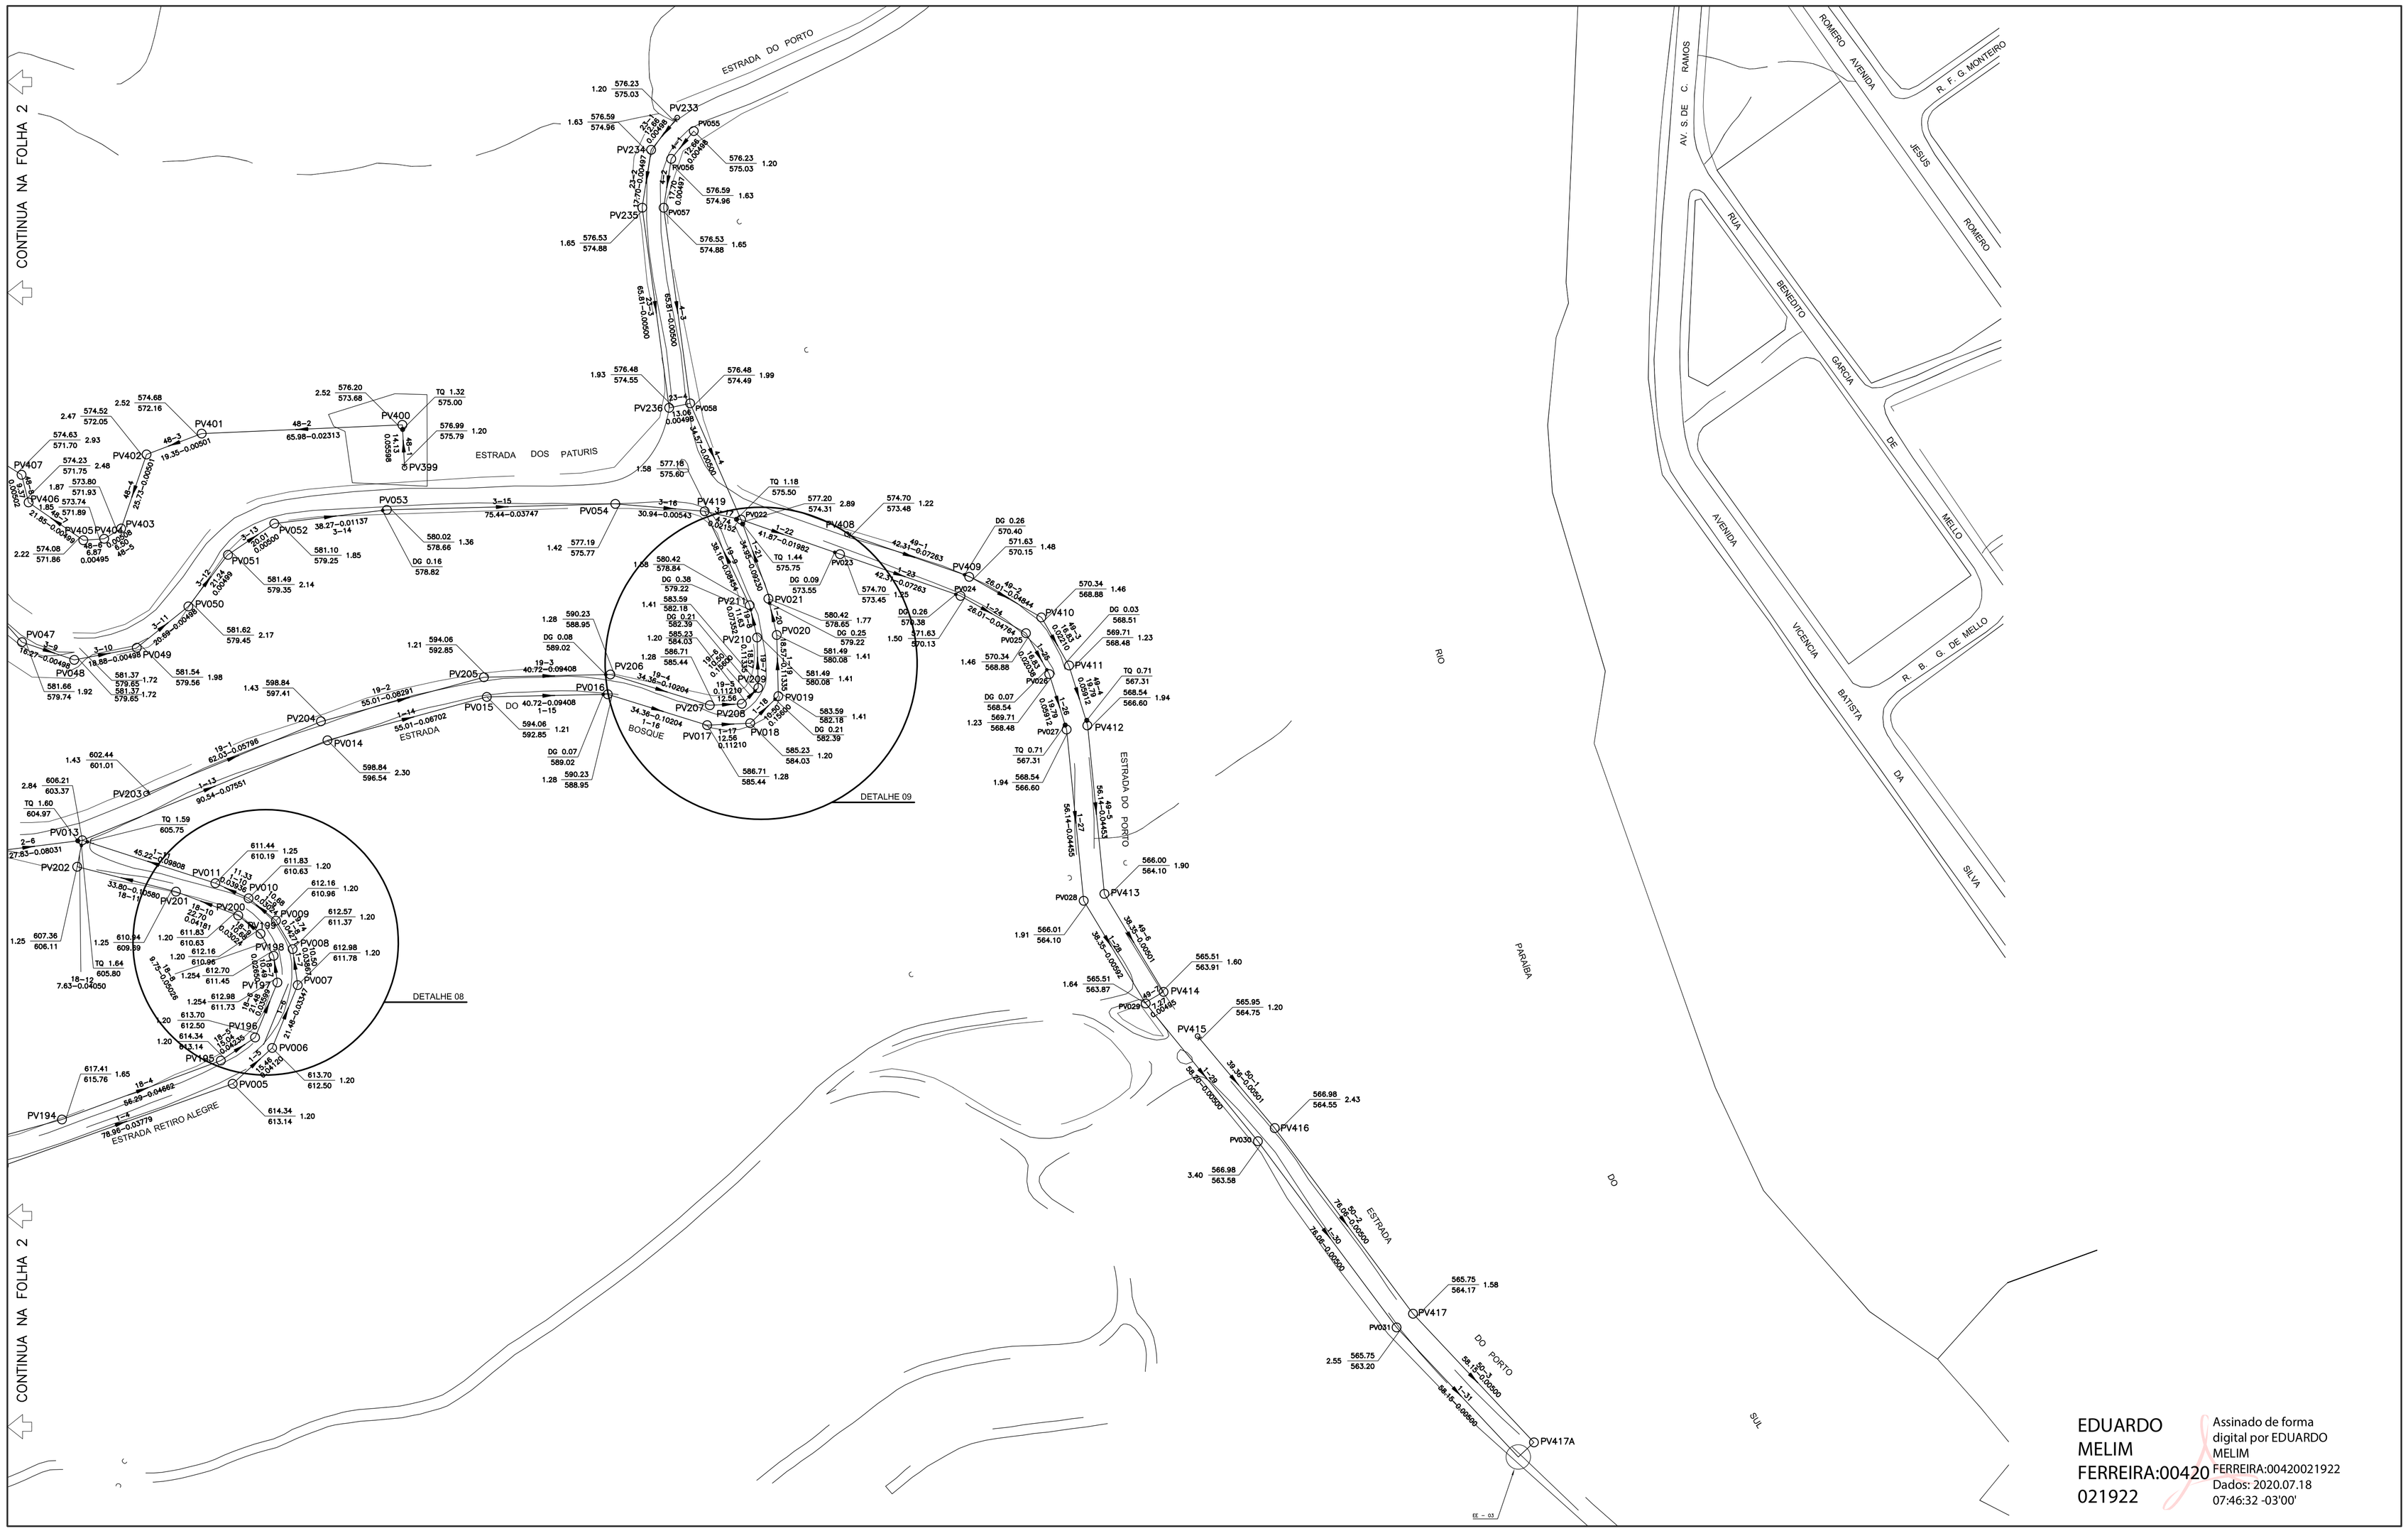

EDUARDO MELIM FERREIRA:00420021922

Assinado de forma digital por EDUARDO MELIM FERREIRA:00420021922
Dados: 2020.07.18 07:46:32 -03'00'

DESENHOS DE REFERÊNCIA:

1 - PROJETO EXECUTIVO - ESTÂNCIA PORTO VELHO
LEVANTAMENTO TOPOGRÁFICO E CADASTRAL
(SAD69) - PLANTA - DESENHO Nº.: 01718-DE-STC-001

NOTAS:

DIÂMETRO NOMINAL DA TUBULAÇÃO DA REDE COLETORA TODO EM DN 150 MM

LEGENDA REDE COLETORA:

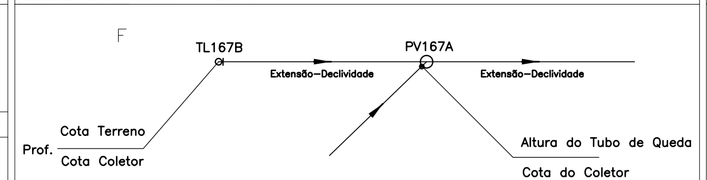

LEGENDA:

Rodovia
Via pavimentada
Via não pavimentada
Acostamento
Caminho/Trilha
Ponte
Bueiro
Quadra delimitada e indelimitada
Curso d'água perene
Curso d'água intermitente
Alagado c/ vegetação
Alagado s/ vegetação
Canal
Vala
Muro
Poste
Poço de Visita Ponta Seca
Rede Projetada
TQ - Tubo de Queda
DG - Degrau
Poço de Visita (PV)
Vértice de Apoio Básico

Nº	REVISÃO	DATA
RO	EMISSÃO FINAL	09/2018

ENG. CIVIL EDUARDO M. FERREIRA
CREA 5068995371–SP – ART 28027230180450508

PLANTA CHAVE:

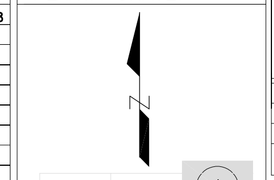

RESTELO SOLUÇÕES EM SANEAMENTO

Desenho:	RCQ	Data:	09/2018
Conferido:	RCQ	Data:	09/2018
Aprovado:	EMF	Data:	09/2018

DES Nº: 01718-DE-PHR-02

saae Serviço Autônomo de Água e Esgoto JACAREÍ

MUNICÍPIO DE JACAREÍ/SP
SAAE - Serviço Autônomo de Água e Esgoto

PROJETO EXECUTIVO - ESTÂNCIA PORTO VELHO
PROJETO HIDRÁULICO DA REDE COLETORA
PLANTA CONSTRUTIVA

Projeto:	Escala:	Data:	Revisão:	Folha Nº:
RCQ/EMF	1/1000	21/09/2018	0	1/3