

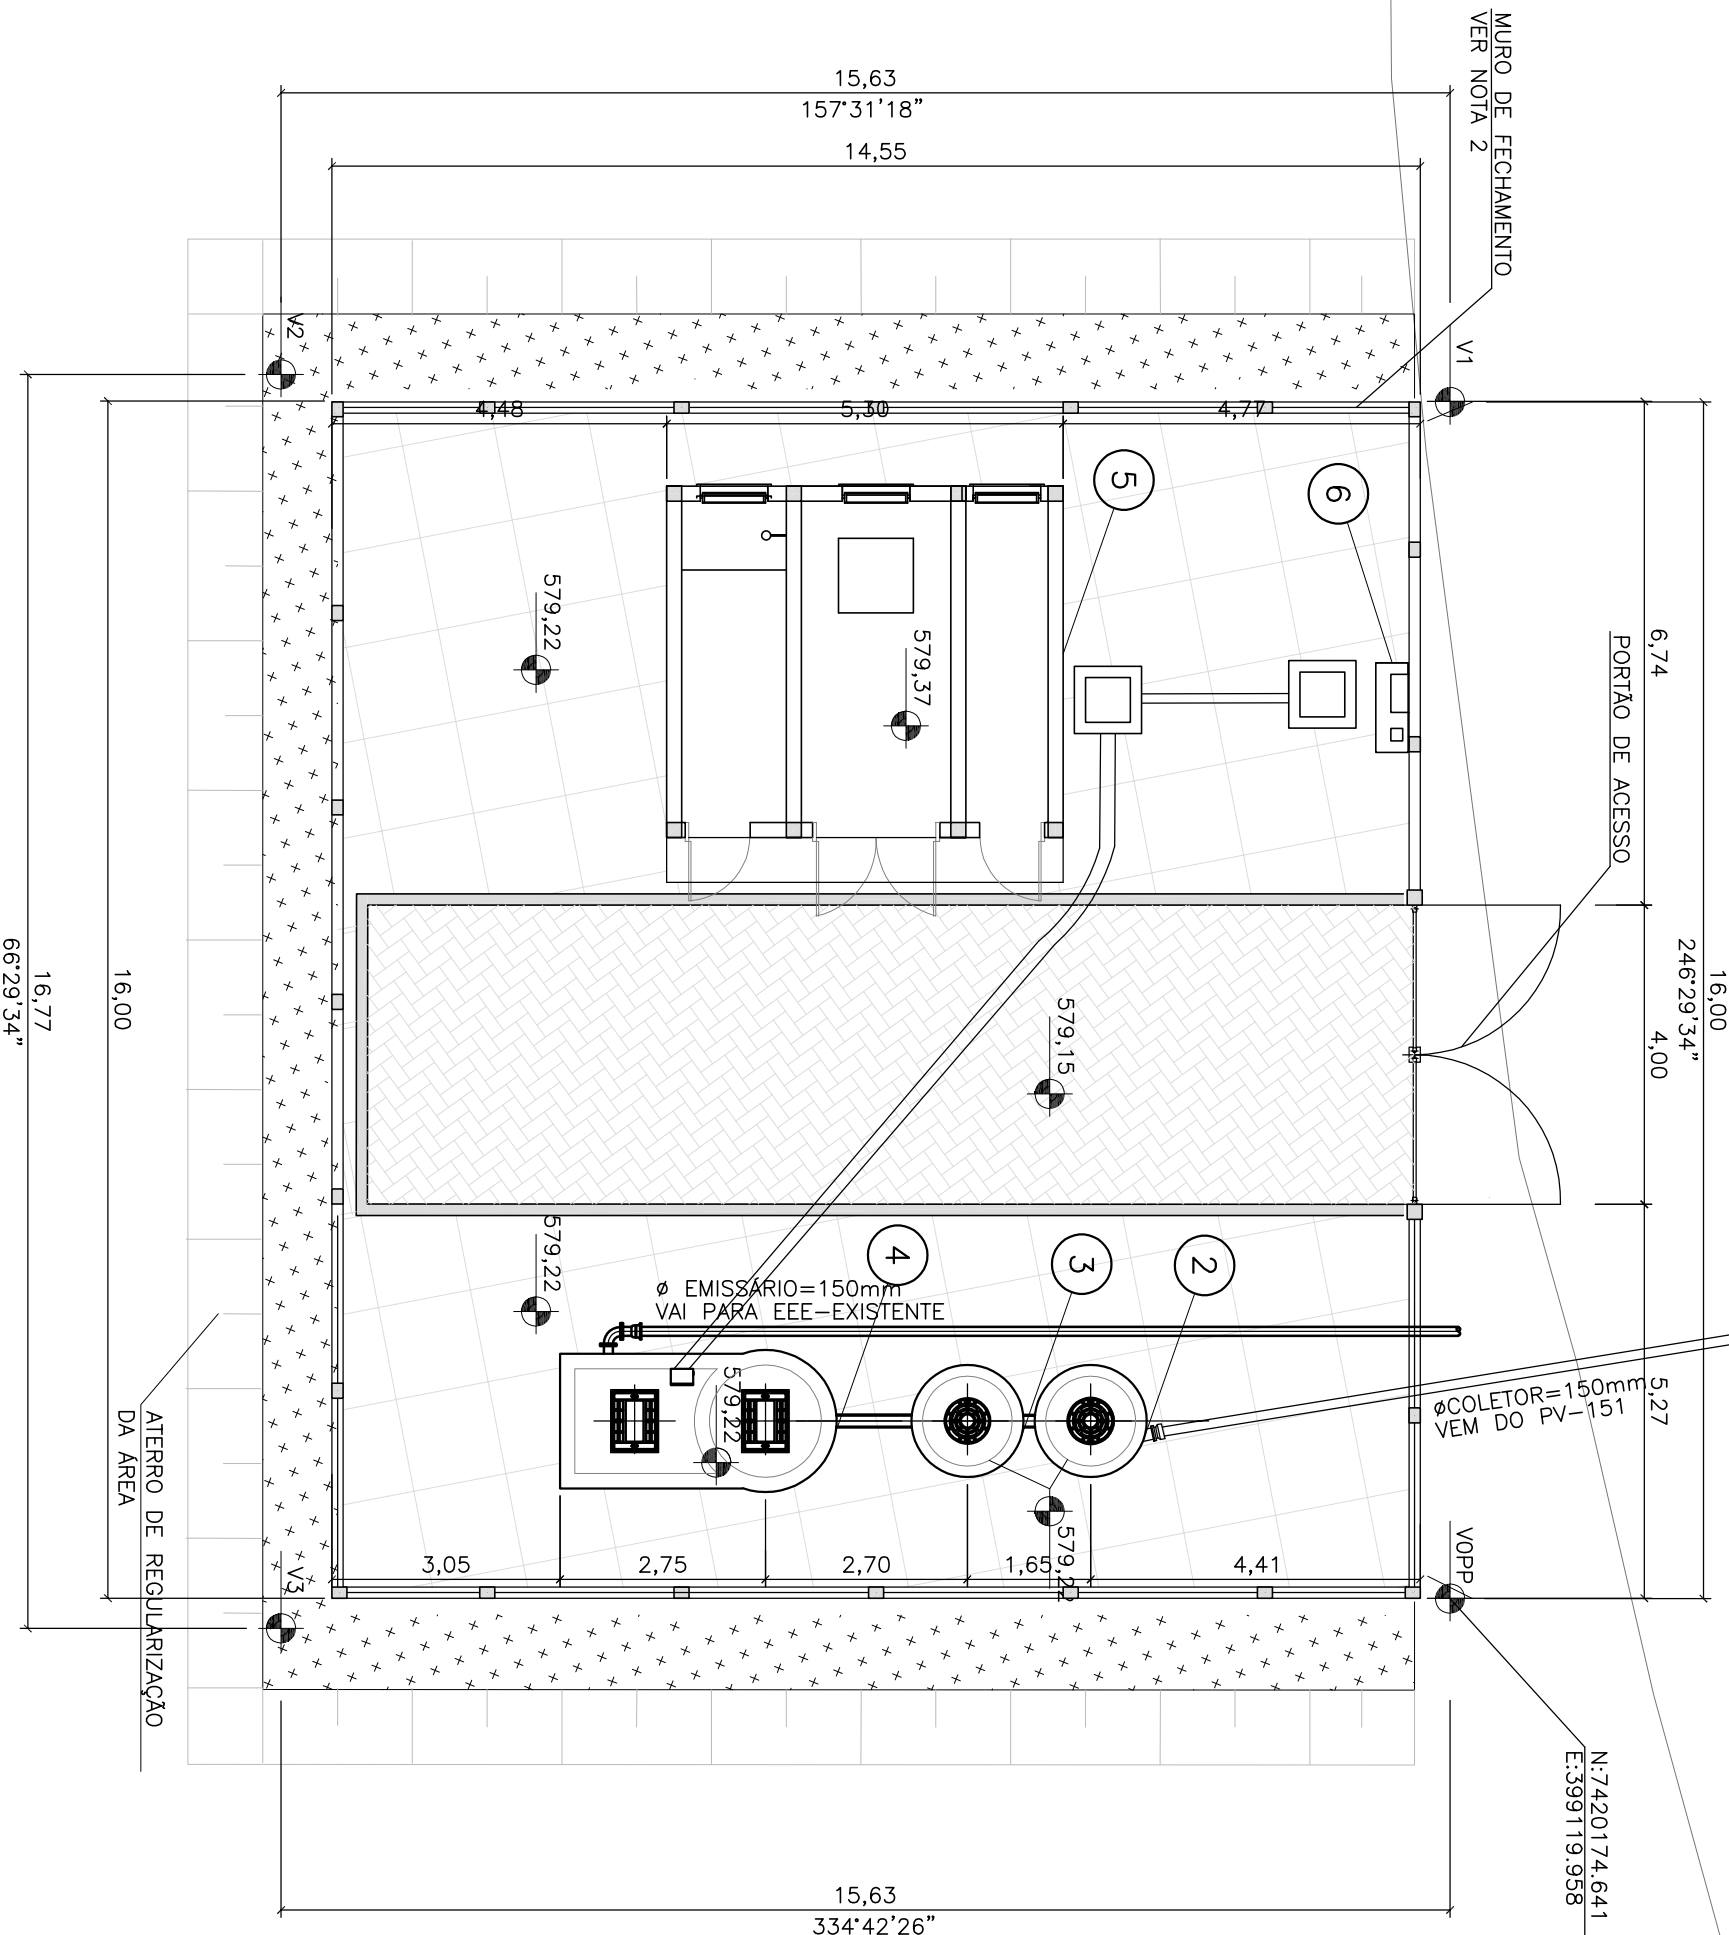
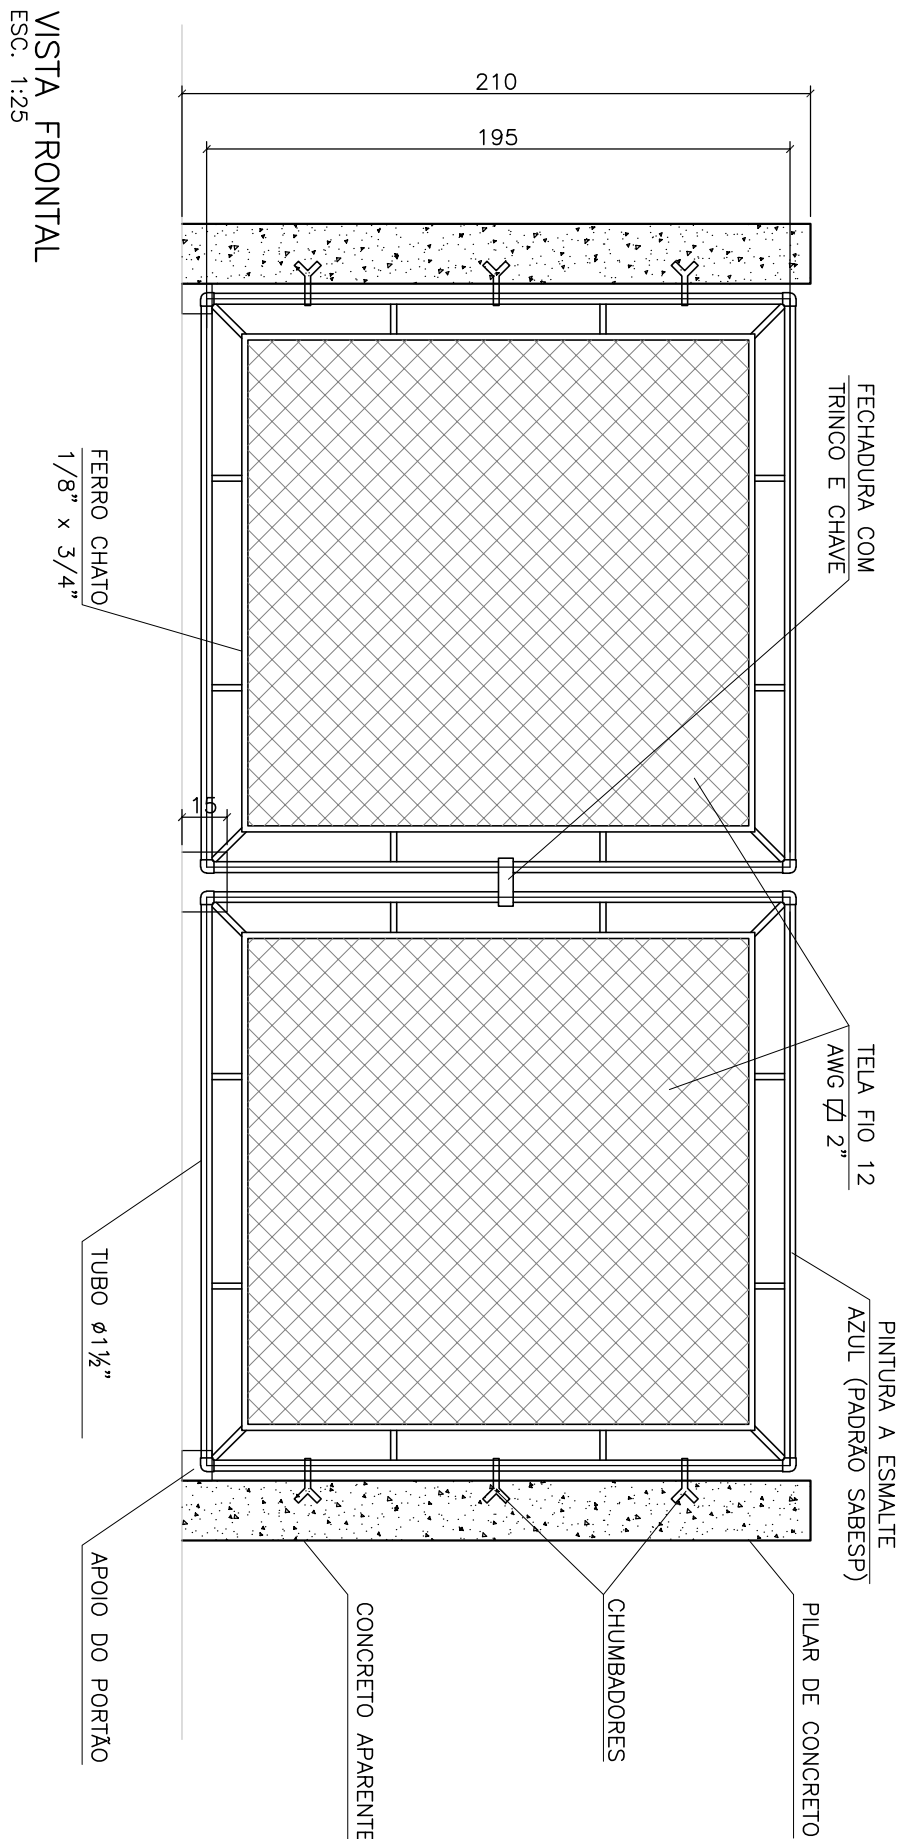


PLANTA
ESC. 1:25

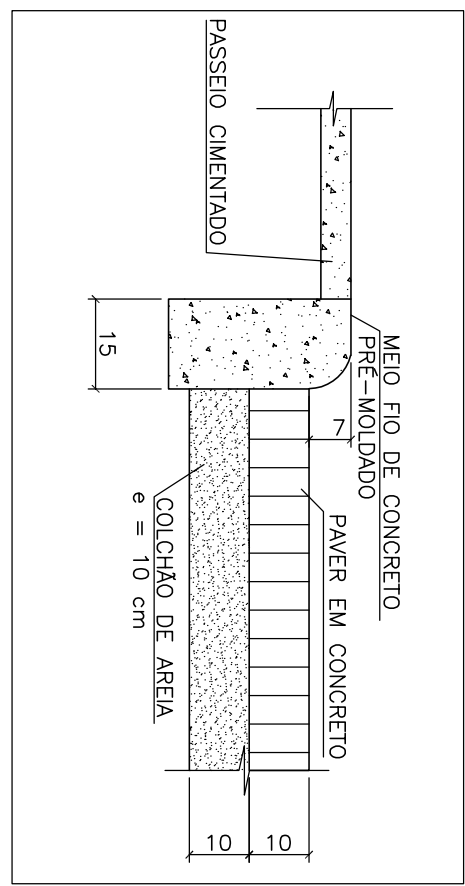

SEÇÃO PILAR
ESC. 1:25

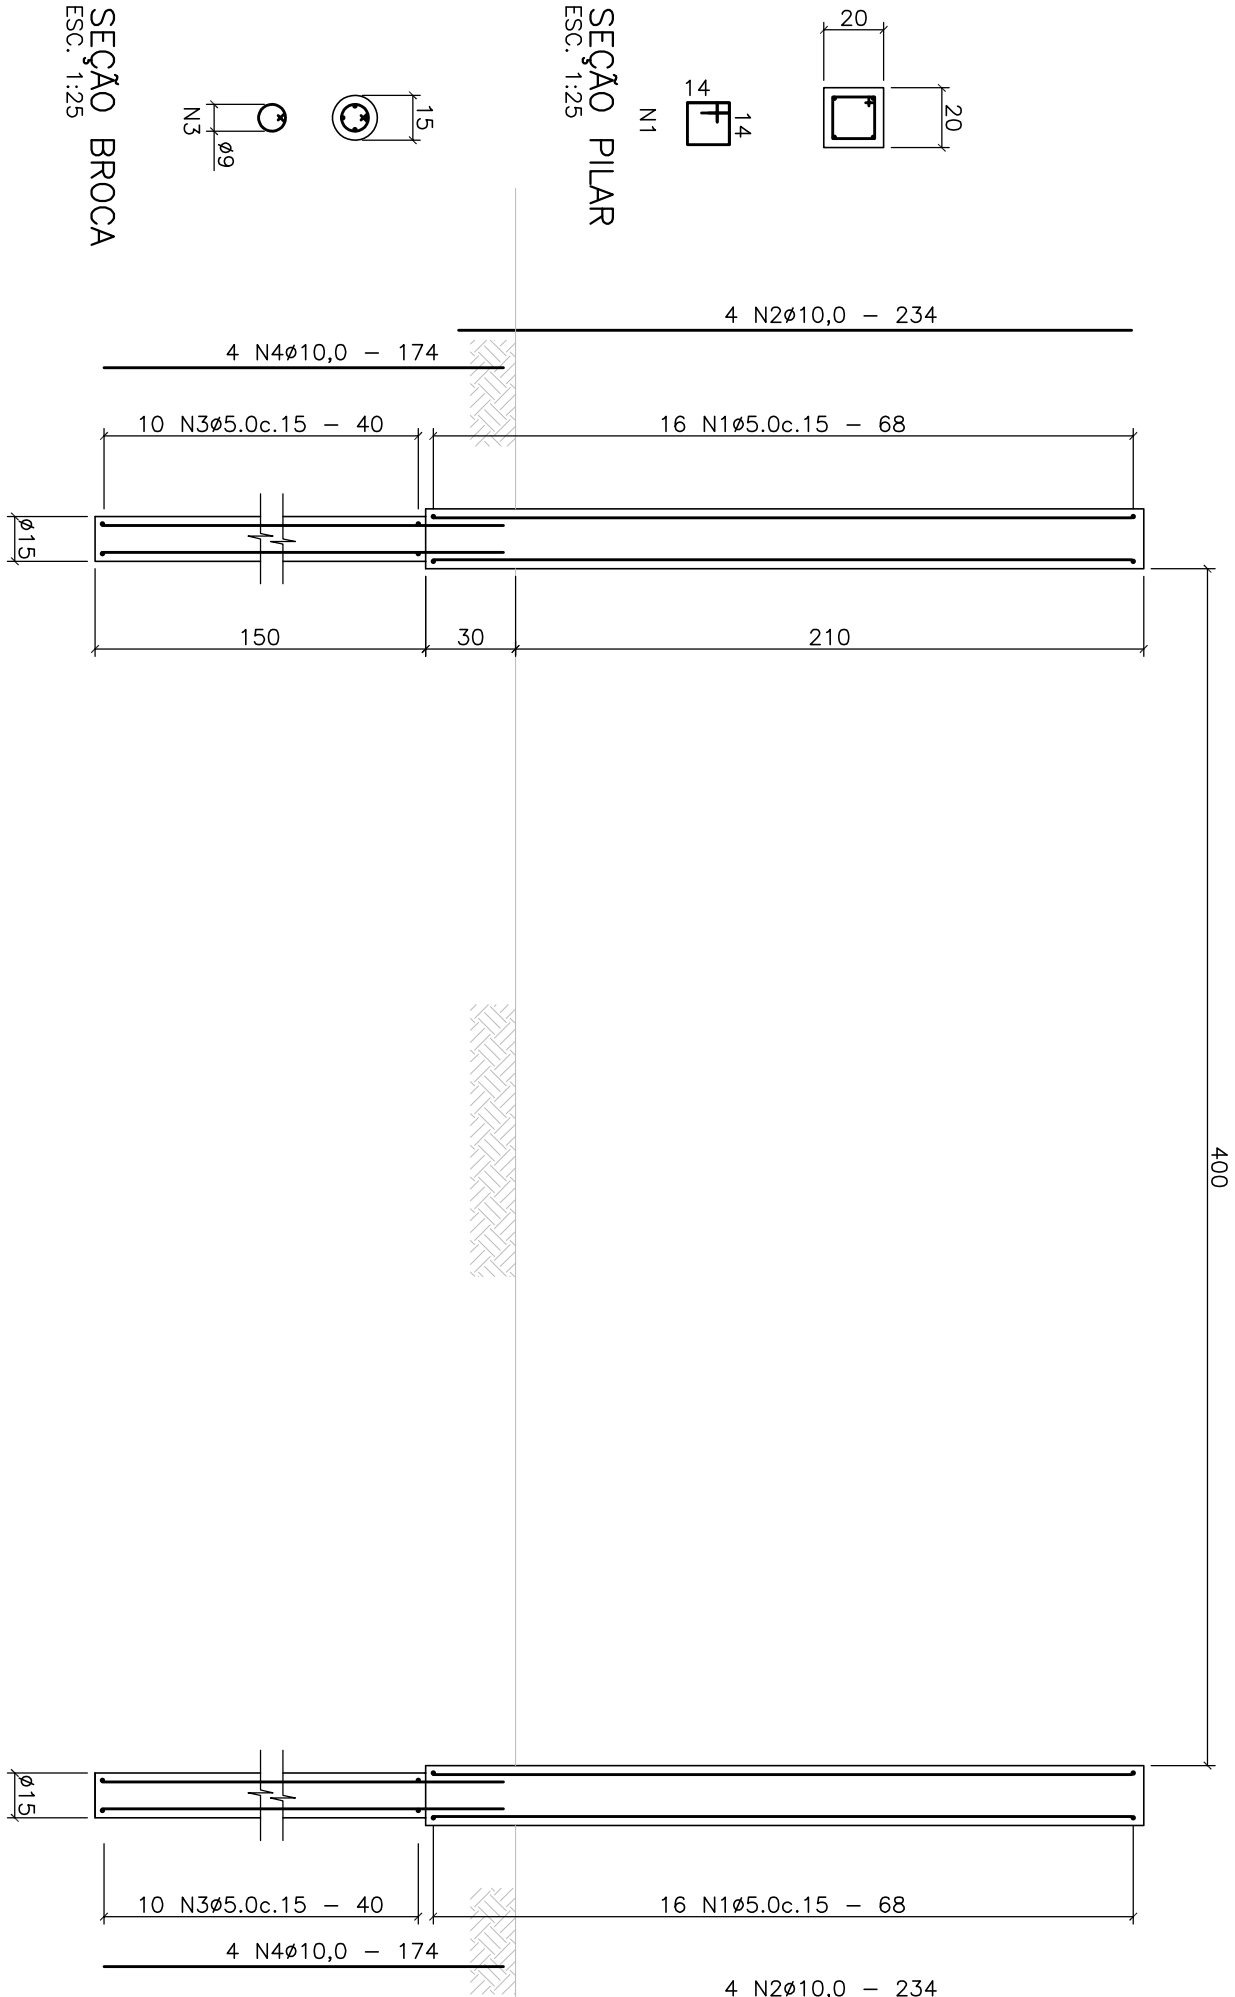

DETALHE PAVIMENTO
ESC. 1:125

URBANIZAÇÃO ÁREA ELEVATÓRIA
ESC. 1:100 - DIMENSÕES EM M

NOTAS:

- 1- DIMENSÕES EM CENTÍMETROS, ELABORAÇÃO EM METROS, EXCETO ONDE INDICADO.

LEGENDA:

- | | | | |
|---|-------------------------|--------------------------|------------------------------------|
| 1 | POÇO DE VISTA | <input type="checkbox"/> | PAVIMENTO DE CONCRETO (VER NOTA 9) |
| 2 | ESTRUTURA DE ISOLAMENTO | <input type="checkbox"/> | PAVIMENTO CIMENTADO |
| 3 | CESTO DE RETENÇÃO | <input type="checkbox"/> | GRANULADO |
| 4 | ESTACÃO ELEVATÓRIA | | |
| 5 | CASA DO GERADOR | | |
| 6 | ENTRADA ENERGIA | | |

Nº	REVISÃO	DATA	COORDENADAS DOS VÉRTICES:	DESENHO	PROJETO	REVISÃO	FOLHA Nº
A	EMISSÃO INICIAL	02/2019	VÉRTICE COOR. E (m) COOR. N (m)	Desenho: WMSL/EMF	Projeto: WMSL/EMF	Revisão: B	1/1
B	CONFORME ANÁLISE SAAE	03/2019	0 399119.958 7420174.641	Conferido: EMF	Ind: IND		
			1 399105.285 7420168.259				
			2 399111.260 7420153.819				
			3 399126.637 7420160.507				
ENR. CIVIL EDUARDO M. FERREIRA				CREA 506899537-1-SR - ART 28027230180450508			
MUNICÍPIO DE JACAREÍSP				SAAE - Serviço Autônomo de Água e Esgoto			
Projeto Executivo - Estância Porto Velho				Estação Elevatória EEE-EPV-04			
Urbanização, Locação, Planta e Detalhes				Urbanização, Locação, Planta e Detalhes			